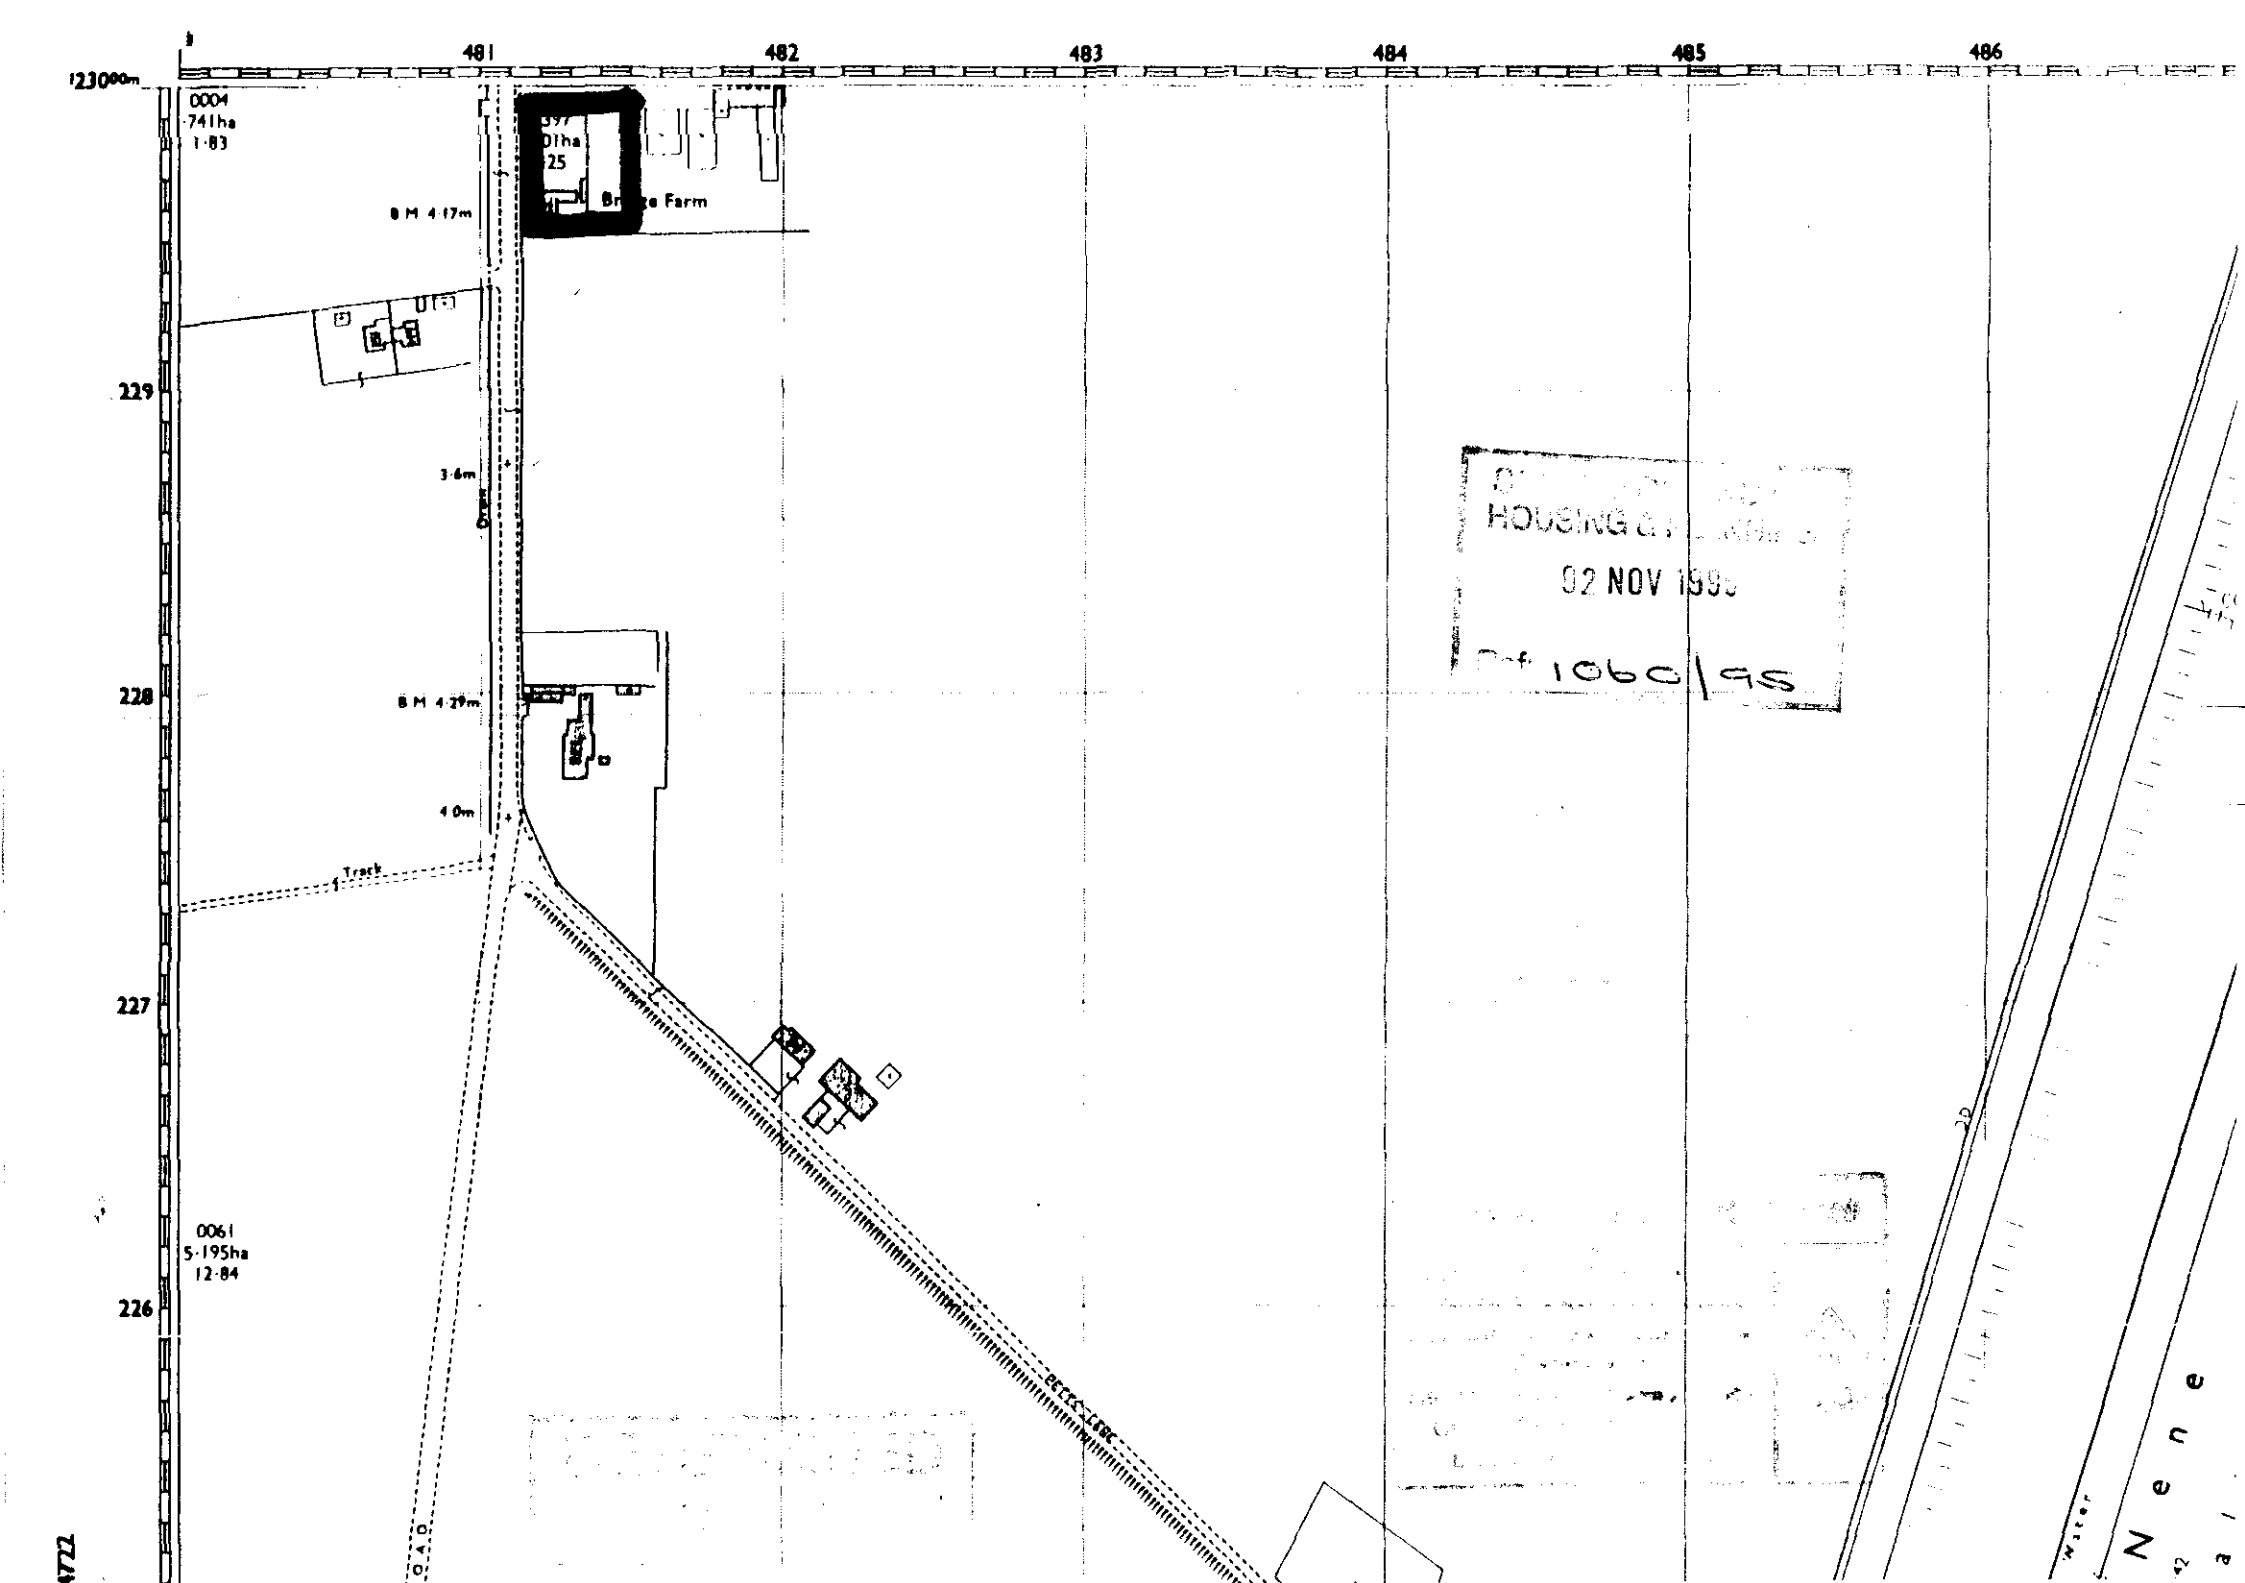

481
482
483
484
485
486
229
228
227
226
0004
·741ha
1·83
8 M 4·17m
3·6m
Drain
8 M 4·29m
4·0m
Track
0061
5·195ha
12·84
HOUSING
02 NOV 1995
Ref 1060/95
Nene