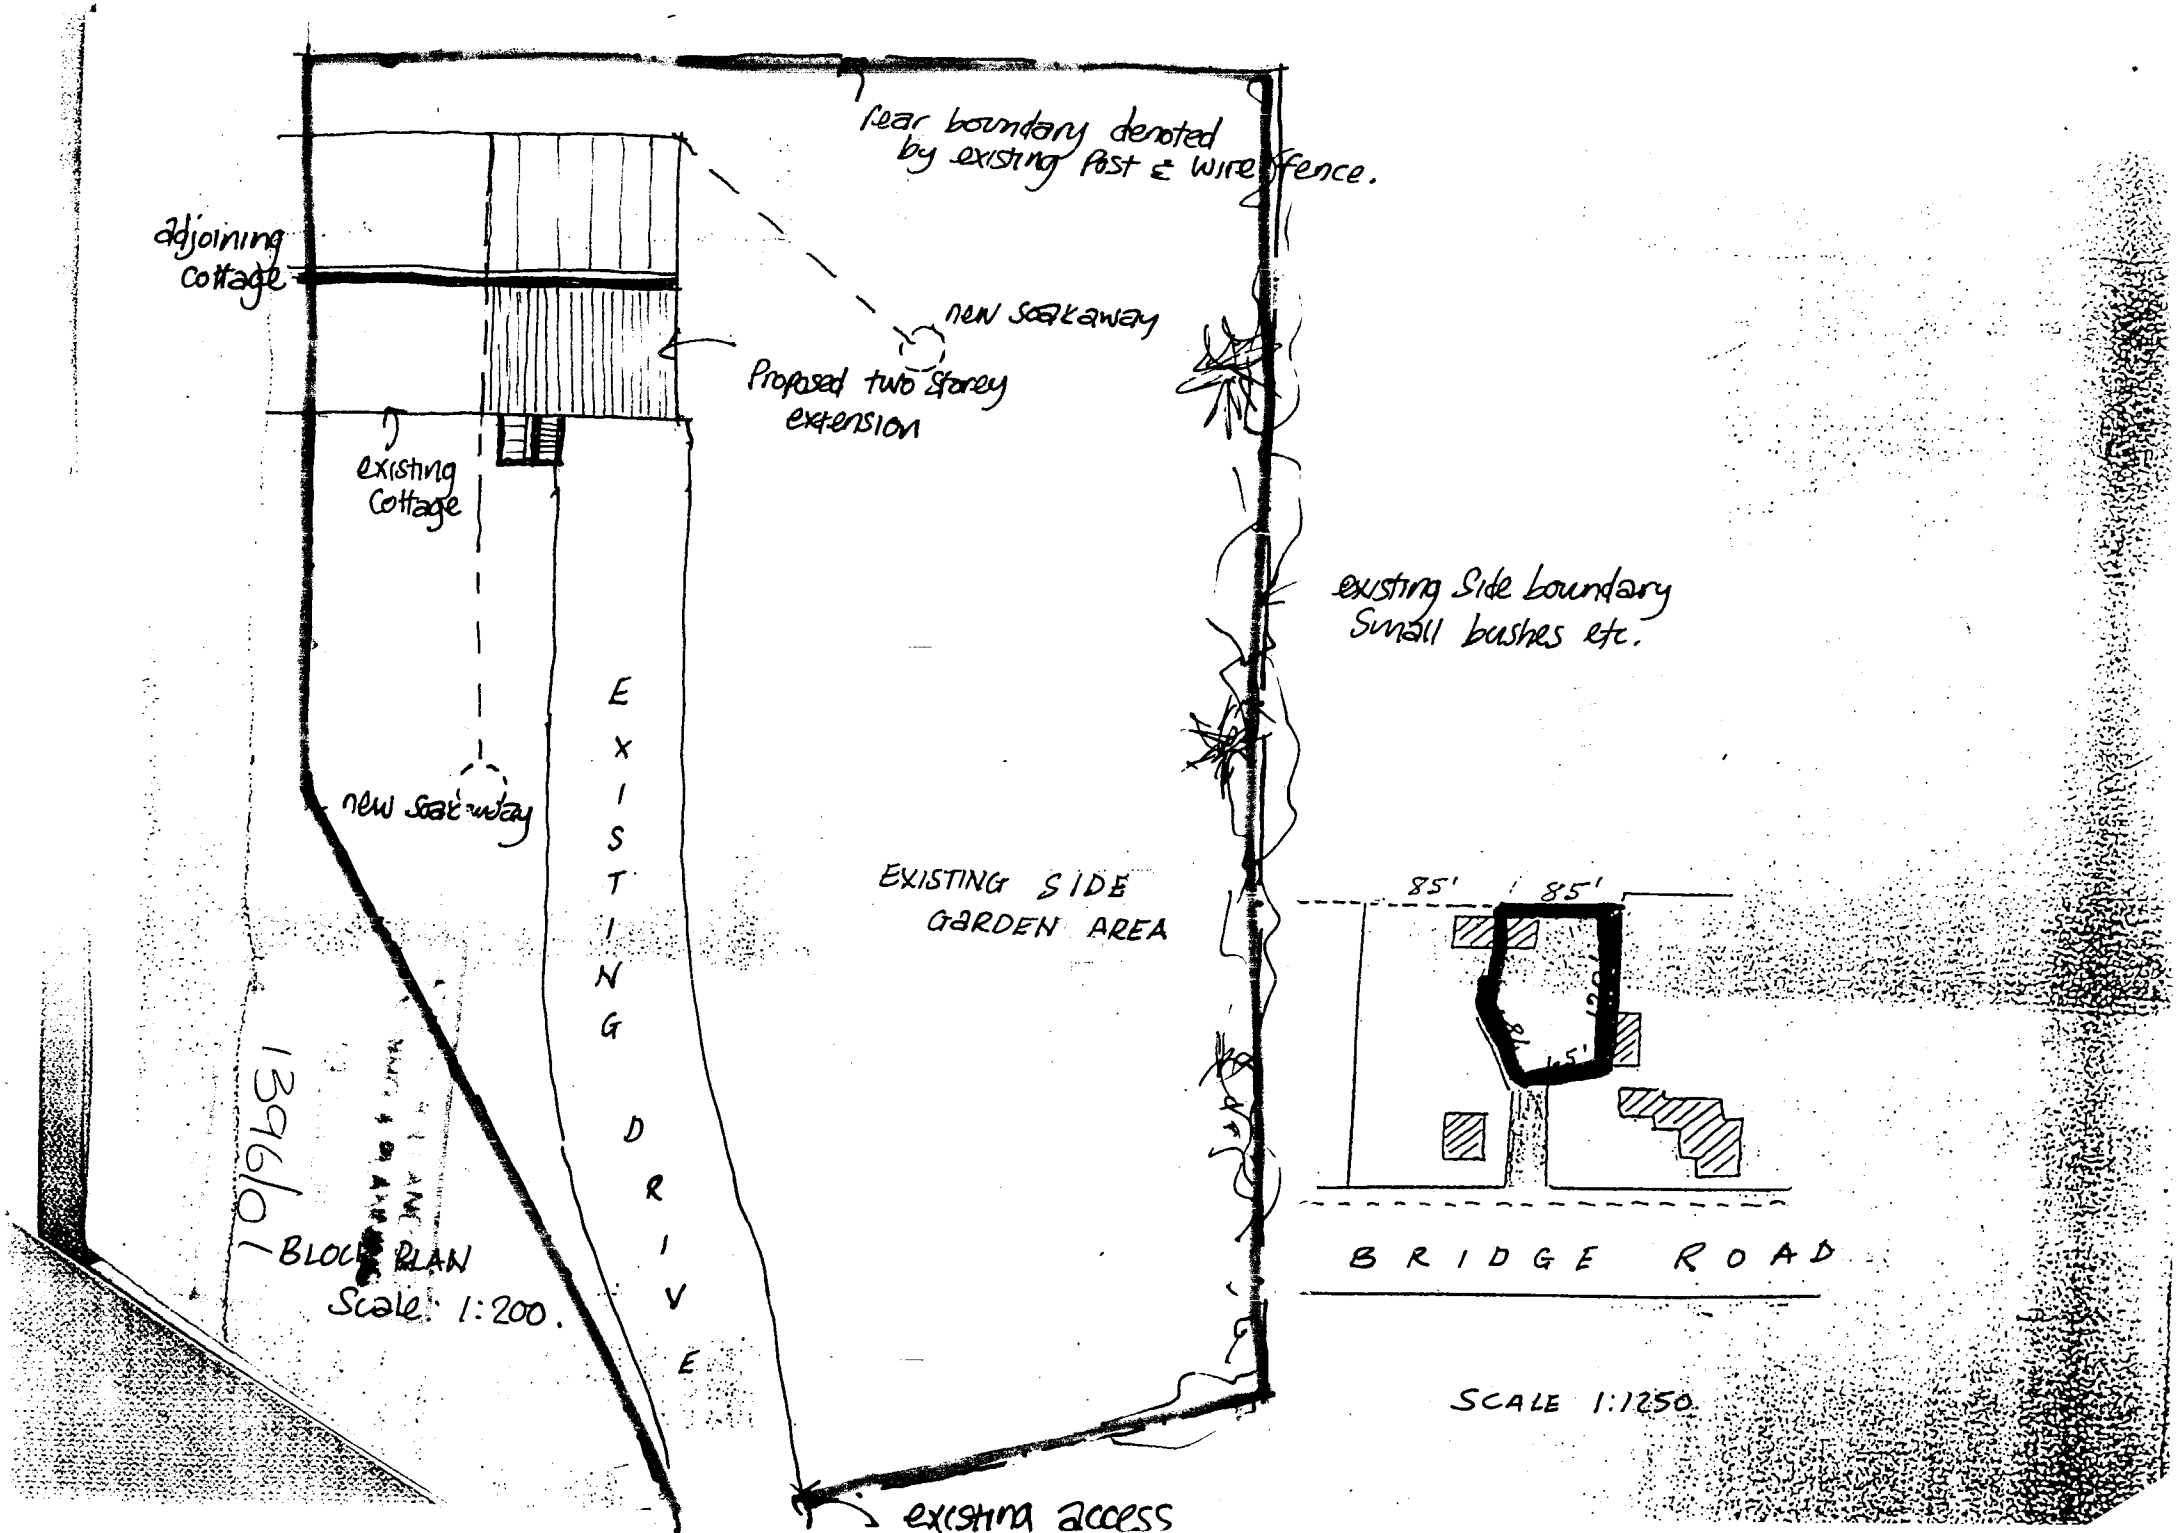


1596/01 BLOCK PLAN
Scale 1:200.

SCALE 1:1250.