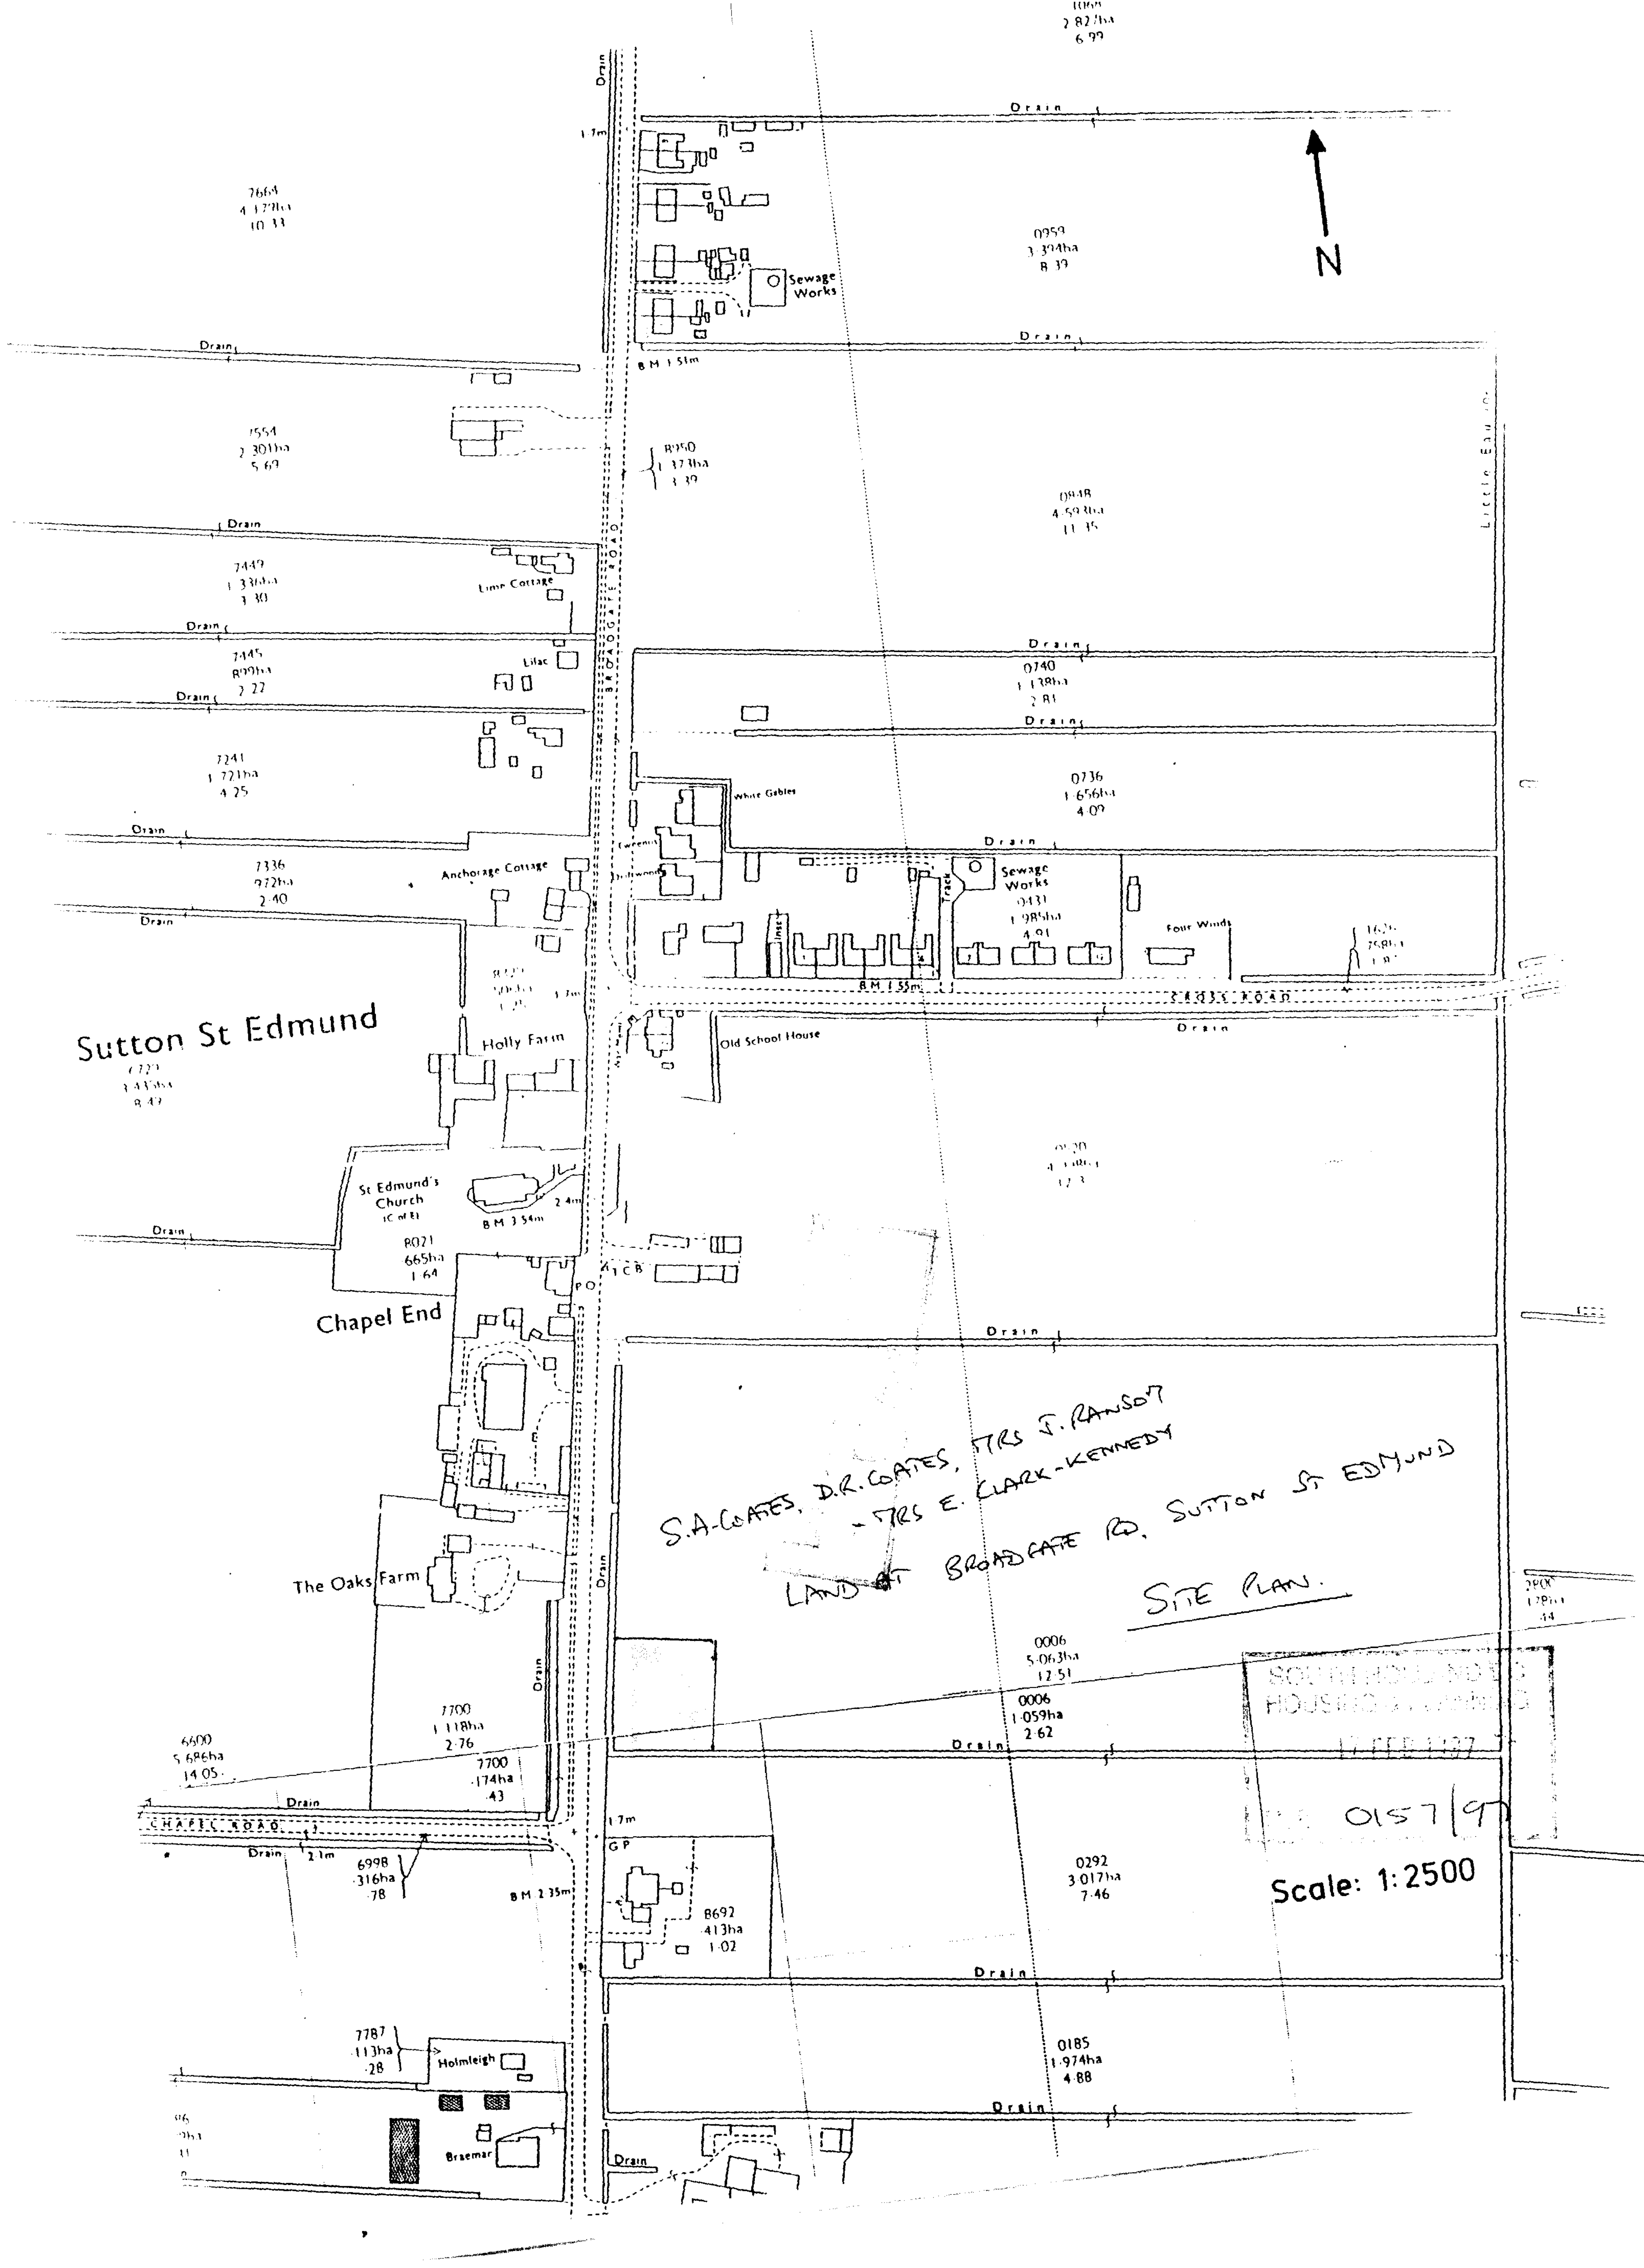
N
Drain
Sewage Works
0959
3·394ha
8·39
B M 1·51m
7664
4·179ha
10·33
7554
2·301ha
5·69
8950
1·373ha
3·39
0848
4·593ha
11·35
Little Eau
7449
1·336ha
3·30
Lime Cottage
7445
899ha
2·22
Lilac
BROADGATE ROAD
0740
1·138ha
2·81
7241
1·721ha
4·25
White Gables
0736
1·656ha
4·09
Anchorage Cottage
7336
972ha
2·40
Sewage Works
0431
1·985ha
4·91
Track
Four Winds
B M 1·55m
CROSS ROAD
Sutton St Edmund
Holly Farm
Old School House
St Edmund's Church (C of E)
B M 3·54m
2·4m
8021
·665ha
1·64
P O
T C B
Chapel End
The Oaks Farm
S.A. COATES, D.R. COATES, MRS J. RANSOM
- MRS E. CLARK-KENNEDY
LAND AT BROADGATE RD, SUTTON ST EDMUND
SITE PLAN.
0006
5·063ha
12·51
0006
1·059ha
2·62
7700
1·118ha
2·76
6600
5·686ha
14·05
7700
·174ha
·43
CHAPEL ROAD
2·1m
6998
·316ha
·78
1·7m
G P
B M 2·35m
8692
·413ha
1·02
0292
3·017ha
7·46
0185
1·974ha
4·88
7787
·113ha
·28
Holmleigh
Braemar
SOUTH HOLLAND DC
HOUSING & PLANNING
17 FEB 1997
0157/97
Scale: 1:2500

S.A. GATES, D.R. GATES, MRS J. RANSOM
v MRS E. CLARK-KENNEDY

LAND AT BROADGATE RD., SUTTON ST. EDMUND

PREPARED FROM O.S. TF 3613
SCALE 1:1250
DATE: 13/2/97

Church (C of E)
Drain
802
·665ha
1·64
BM 3·54m
2·4m
TCB
PO
Chapel End
BUILDING LAND SOLD.
THE ACORNS
242 BROADGATE
SOUTH HOLLAND DC HOUSING & PLANNING
14 MAR 1997
S7/97
ACCESS
34'
151'
LAND SUBJECT OF APPLICATION
131'
Drain
7700
·118ha
2·76
7700
·174ha
·43
The Oaks Farm
1·7m
GP
8692
·413ha
1·02
SOUTH HOLLAND DC HOUSING & PLANNING
Ref: as7/97
6600
5·686ha
14·05
5100
·008ha
·02
BM 0·98m
2·3m
CHAPEL ROAD
Drain
2·1m
5100
3·122ha
7·72
6600
·138ha
·34
6998
·316ha
·78
BM 2·35m
7787