

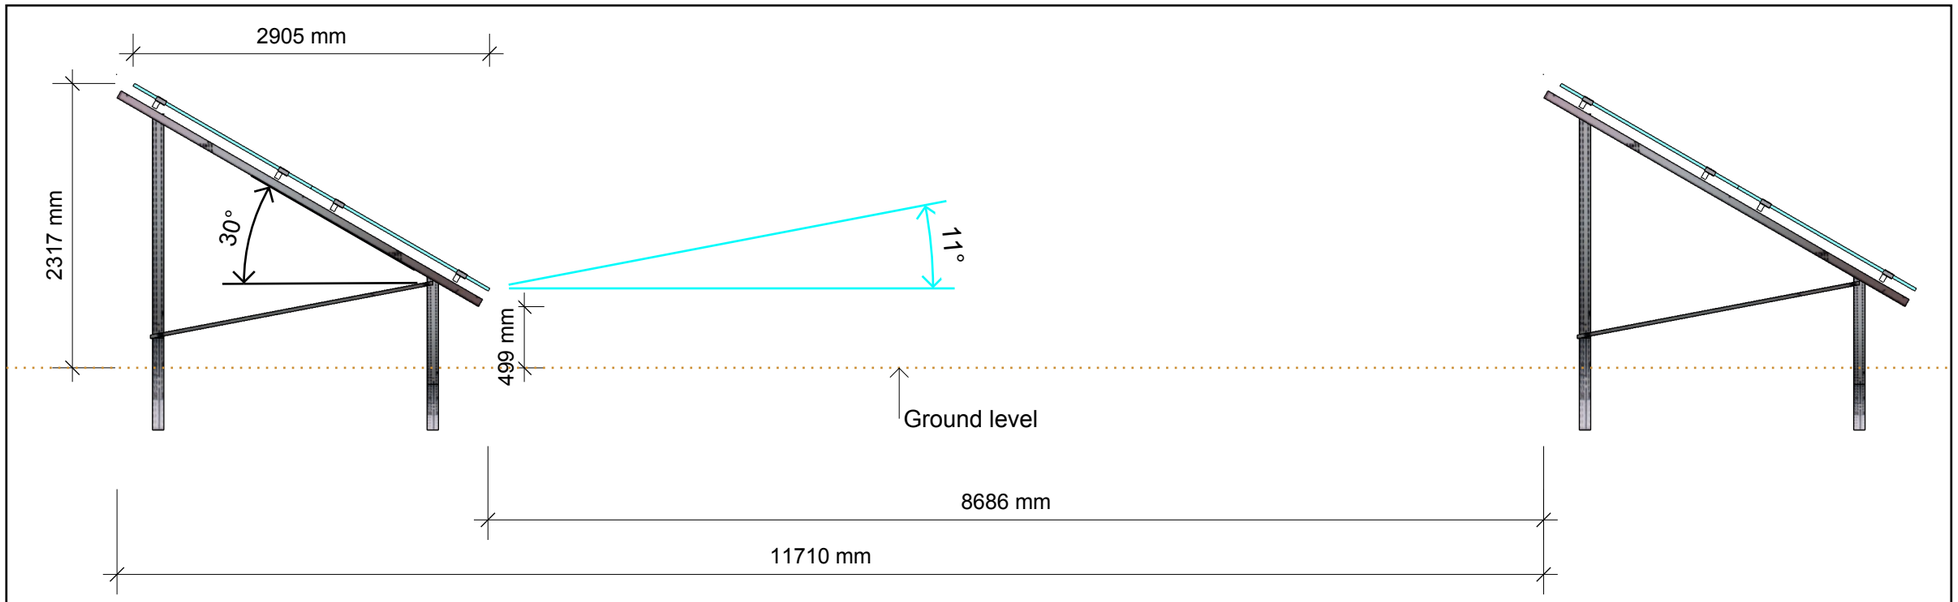



Table Type 1

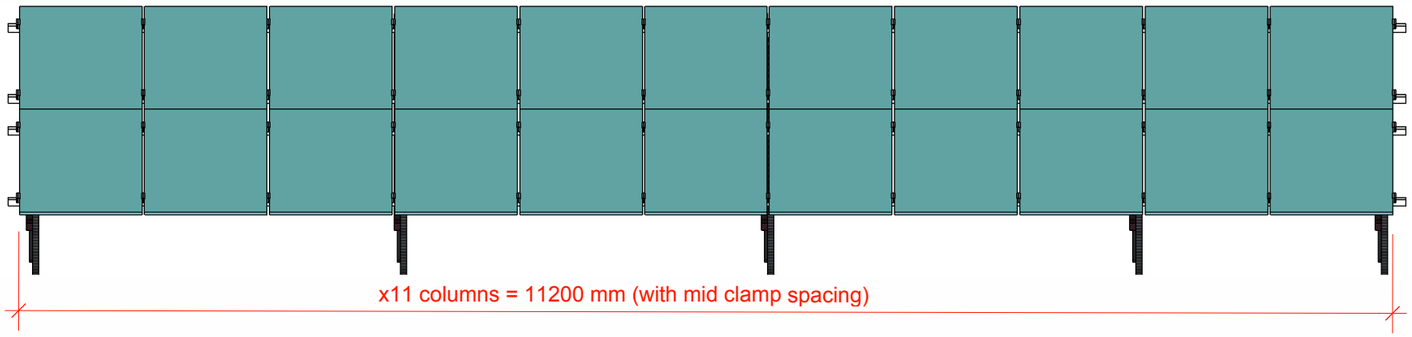

Array row 1 - TT1 x1
Array row 2 - TT1 x2
Array row 3 - TT1 x2
Array row 4 - TT1 x2
Array row 5 - TT1 x2

Table Type 2

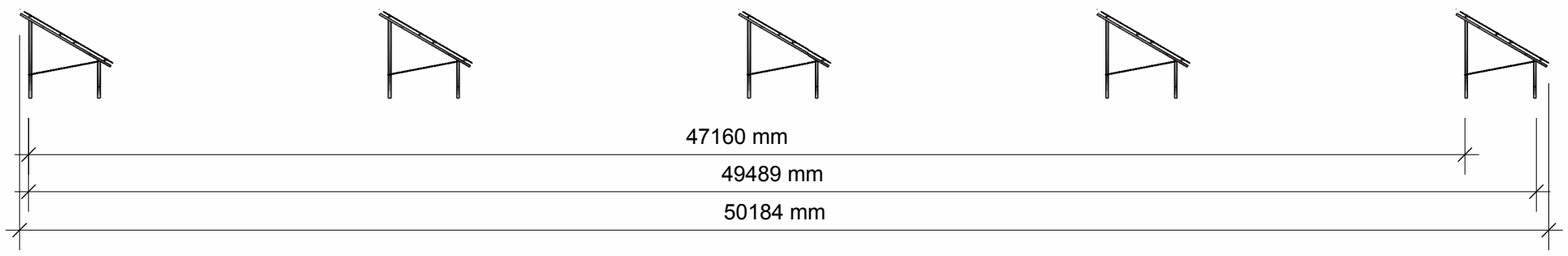

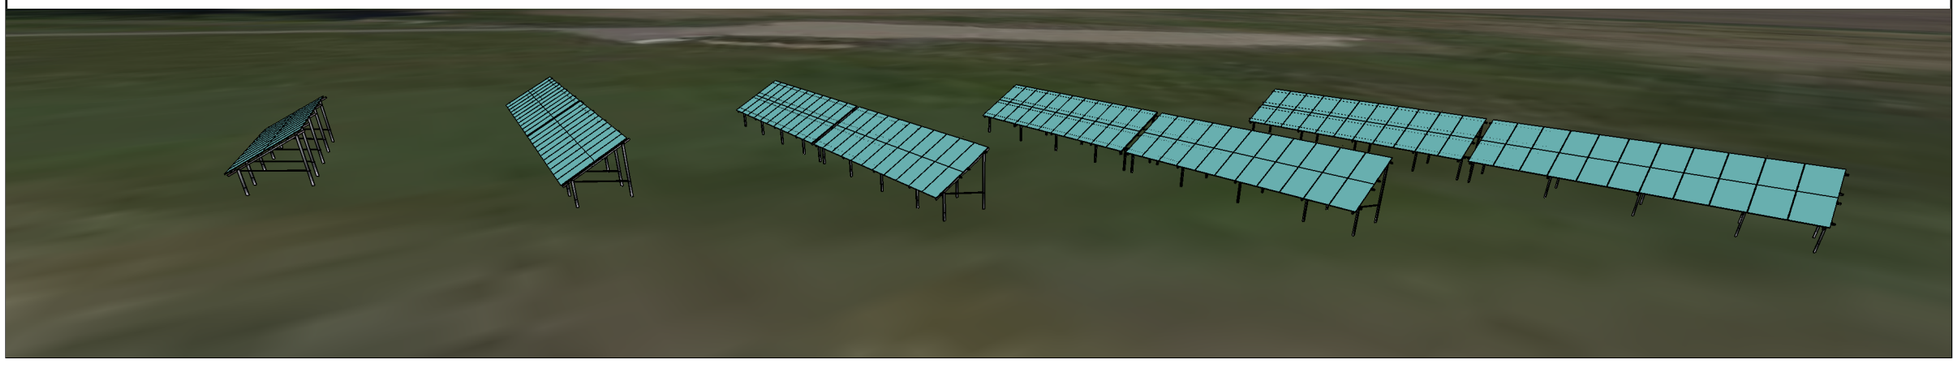

Elevation

C S Gent
Ashlea Farm

Ashlea Farm
Guanockgate Road
Spalding
Lincolnshire
PE12 0LU
X 537449 Y 311299

Mpan: 11 6000 0901 860

PLAN DETAILS:
Source: Grid reference finder
http://gridreferencefinder.com/#
License No:

PROJECT DETAILS:

Grid Tied Ground mount
TOTAL POWER: 49.50kwp - 45kw exp.

2 Arrays (x9 tables)

Ground coverage / array
Arrays 1
- 2.9m x 11m = 31.9m2
Arrays 2,3,4,5 (each)
- 2.9m x 22.5m = 65.25m2

Active site location
14m x 47m = 658m2
Access route =
Site load area = 28m2
Ownership Boundary

LarkEnergy

Unit 11 Spitfire business park
Northfield Road, Market Deeping
Lincolshire, PE6 8GY
United Kingdom
Tel: 01778380718
Fax: 01778 391579
E-mail: info@larkenergy.co.uk
Website: www.larkenery.co.uk

Client:	C S Gent - Ashlea Farm
Drawing:	Planning - Array Layout
Drawing No:	Lark0035.1
Issue:	v1
Drawn by: Date:	GO 08/04/2014
Approved by: Date:	
Scale:	1:50