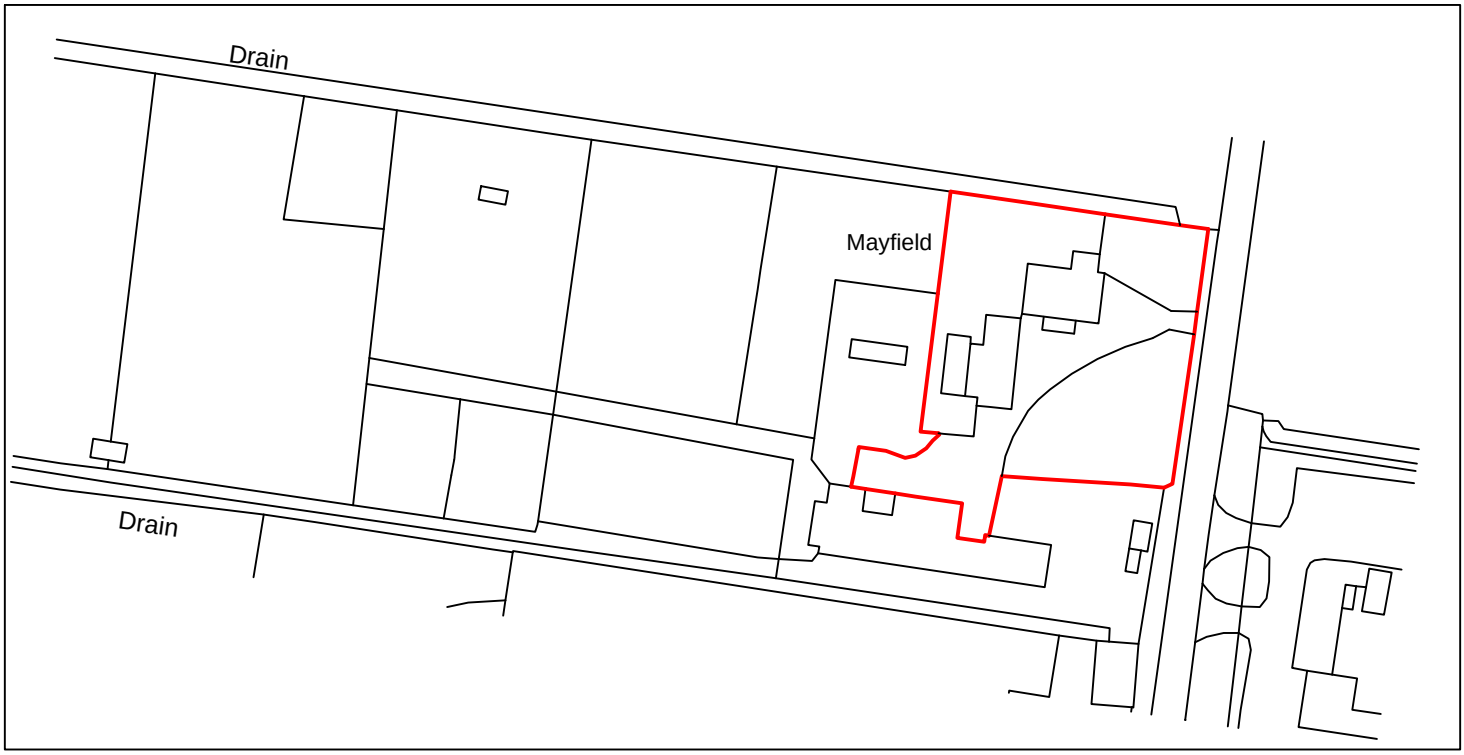


Scale 1:1250 - A4

m 0 10 20 30 40 50 60 70 80 90

ft 0 100 200 300

ba brand associates architects
2A Dartford Road
March PE15 8AB
tel [01354] 653 818
fax [01354] 651 951
mail@brand-associates.net

HOOTERS HALL
147 BROADGATE
SUTTON ST EDMUNDS
PE12 0LT

C & K ALLEN

LOCATION PLAN

1:1250 : NEM : APR.18

ALL.18 : L :