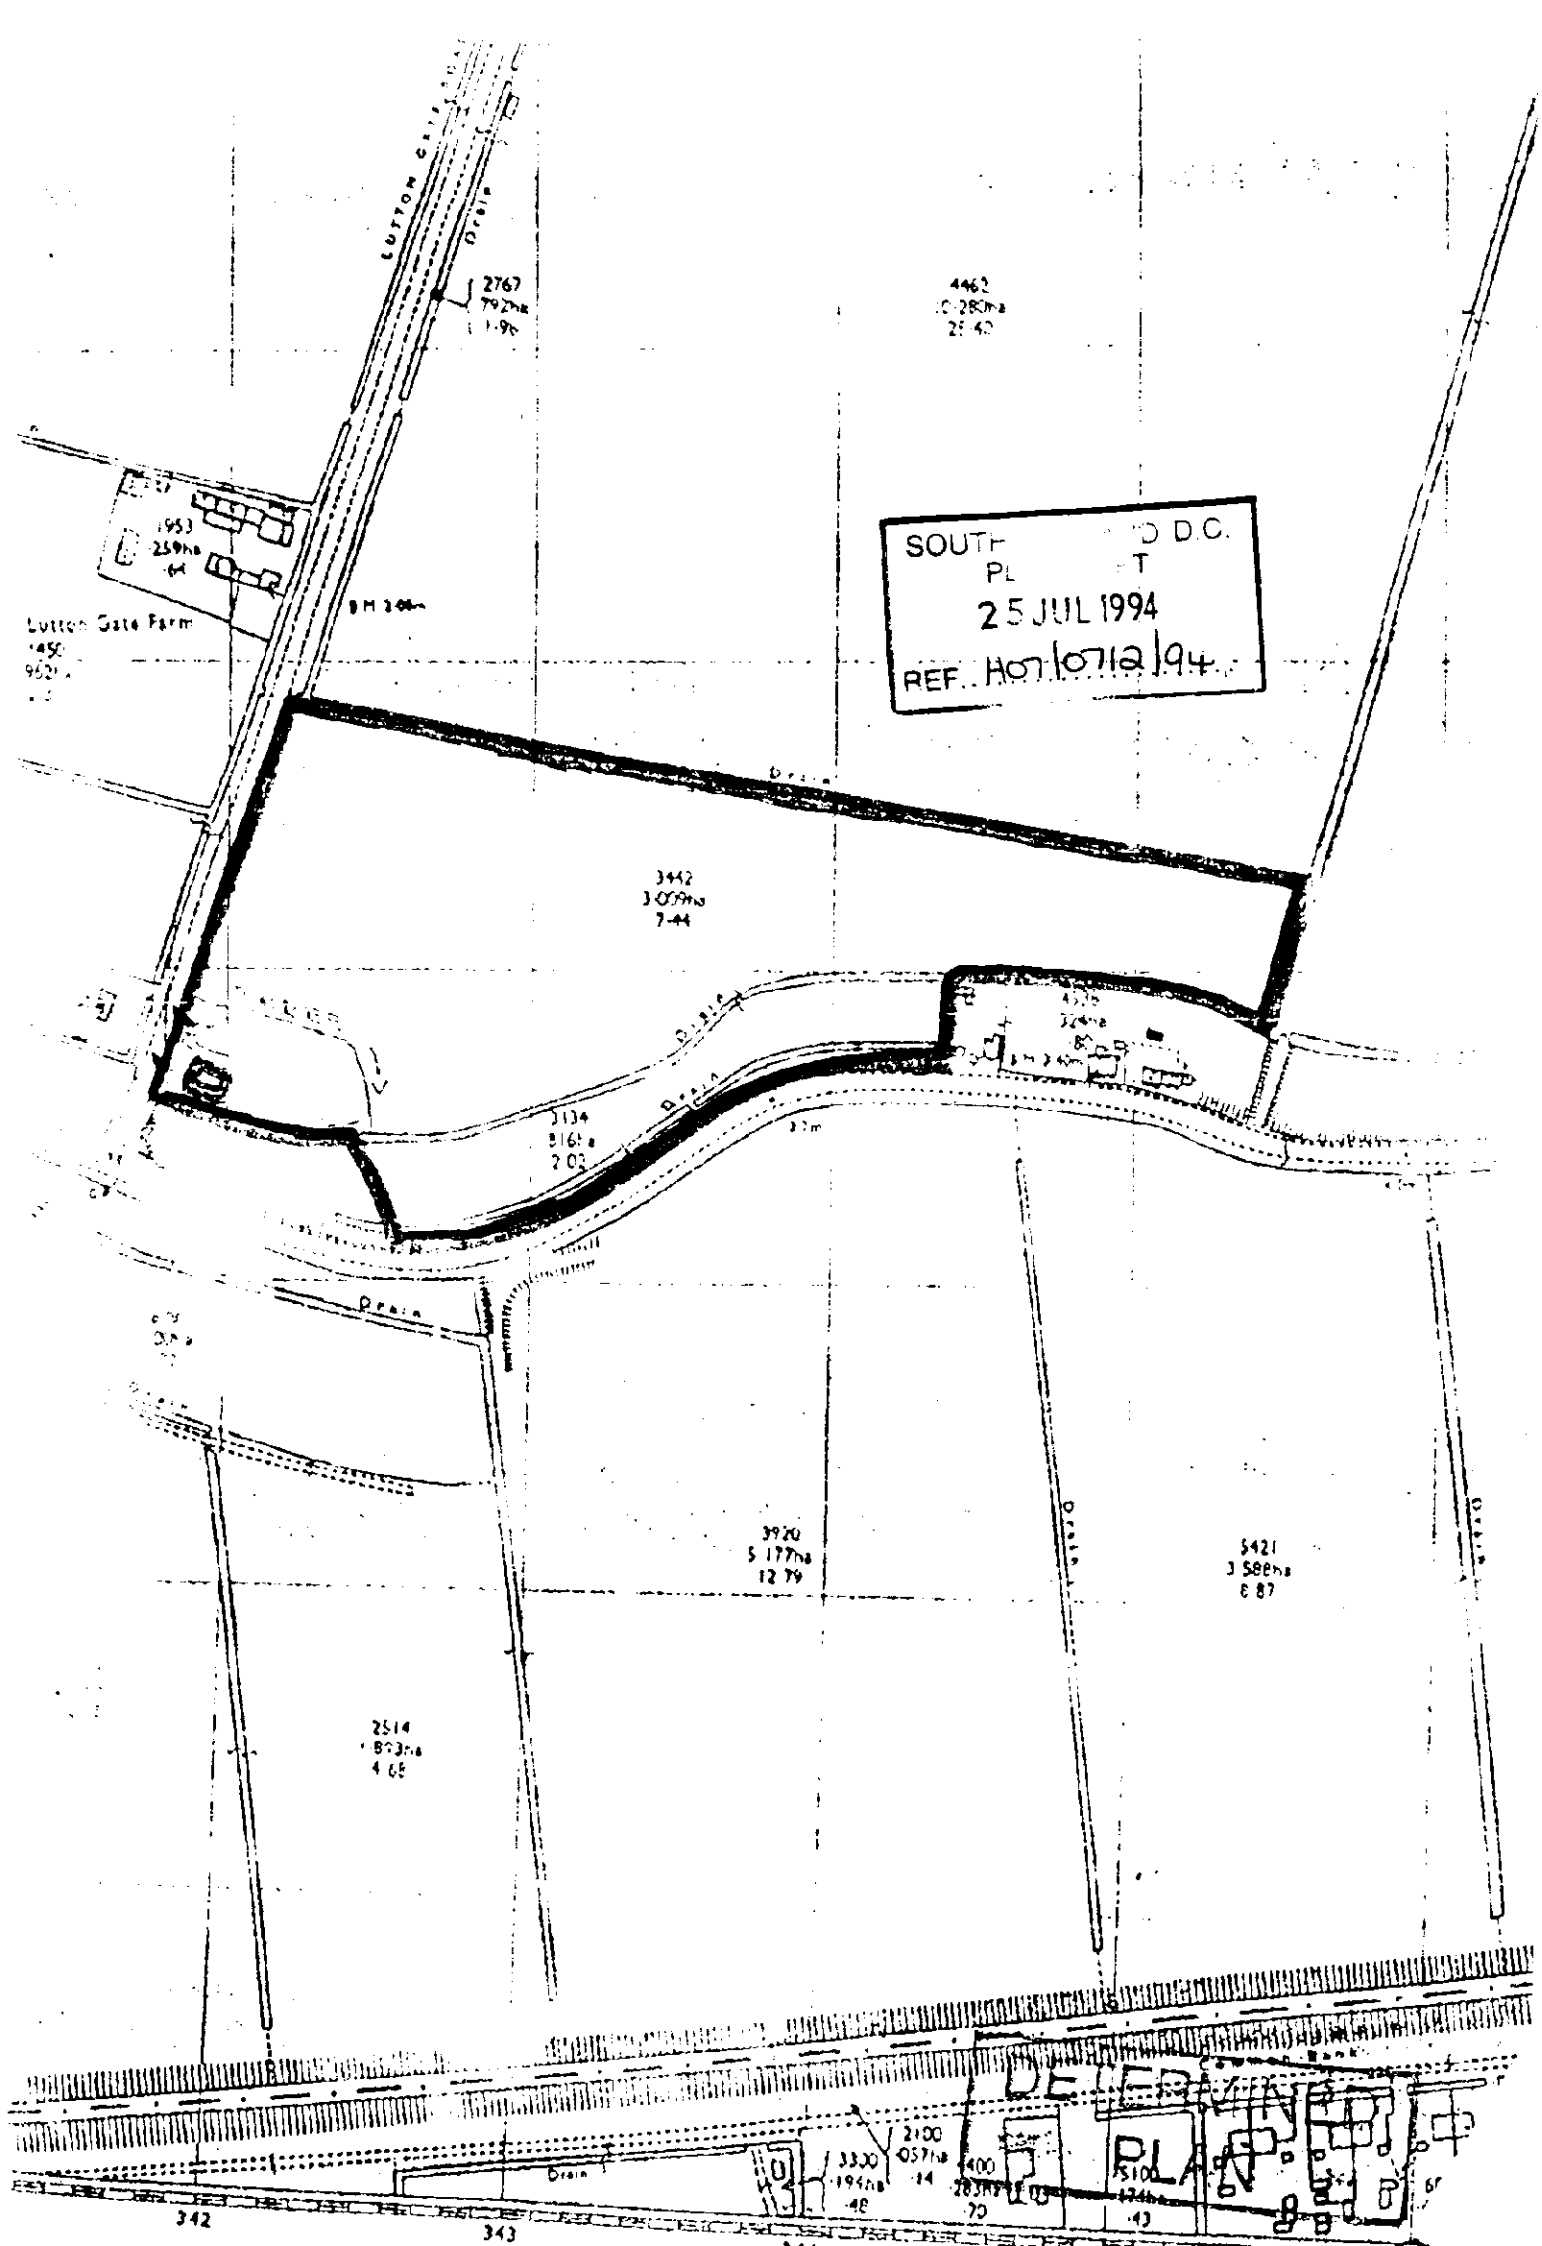

Lutton Gate Farm
Drain
2767
7.92ha
11.96
4462
10.28ha
25.40
1953
2.59ha
6.4
3442
3.09ha
7.44
3134
3.16ha
7.82
4226
3.24ha
8.01
3920
5.17ha
12.79
4421
3.58ha
8.87
2514
1.80ha
4.45
3300
1.96ha
4.8
2100
0.57ha
1.4
5100
342
343
SOUTH D.C.
PL T
25 JUL 1994
REF. H01/0712/94
DETERMINED
PLAN