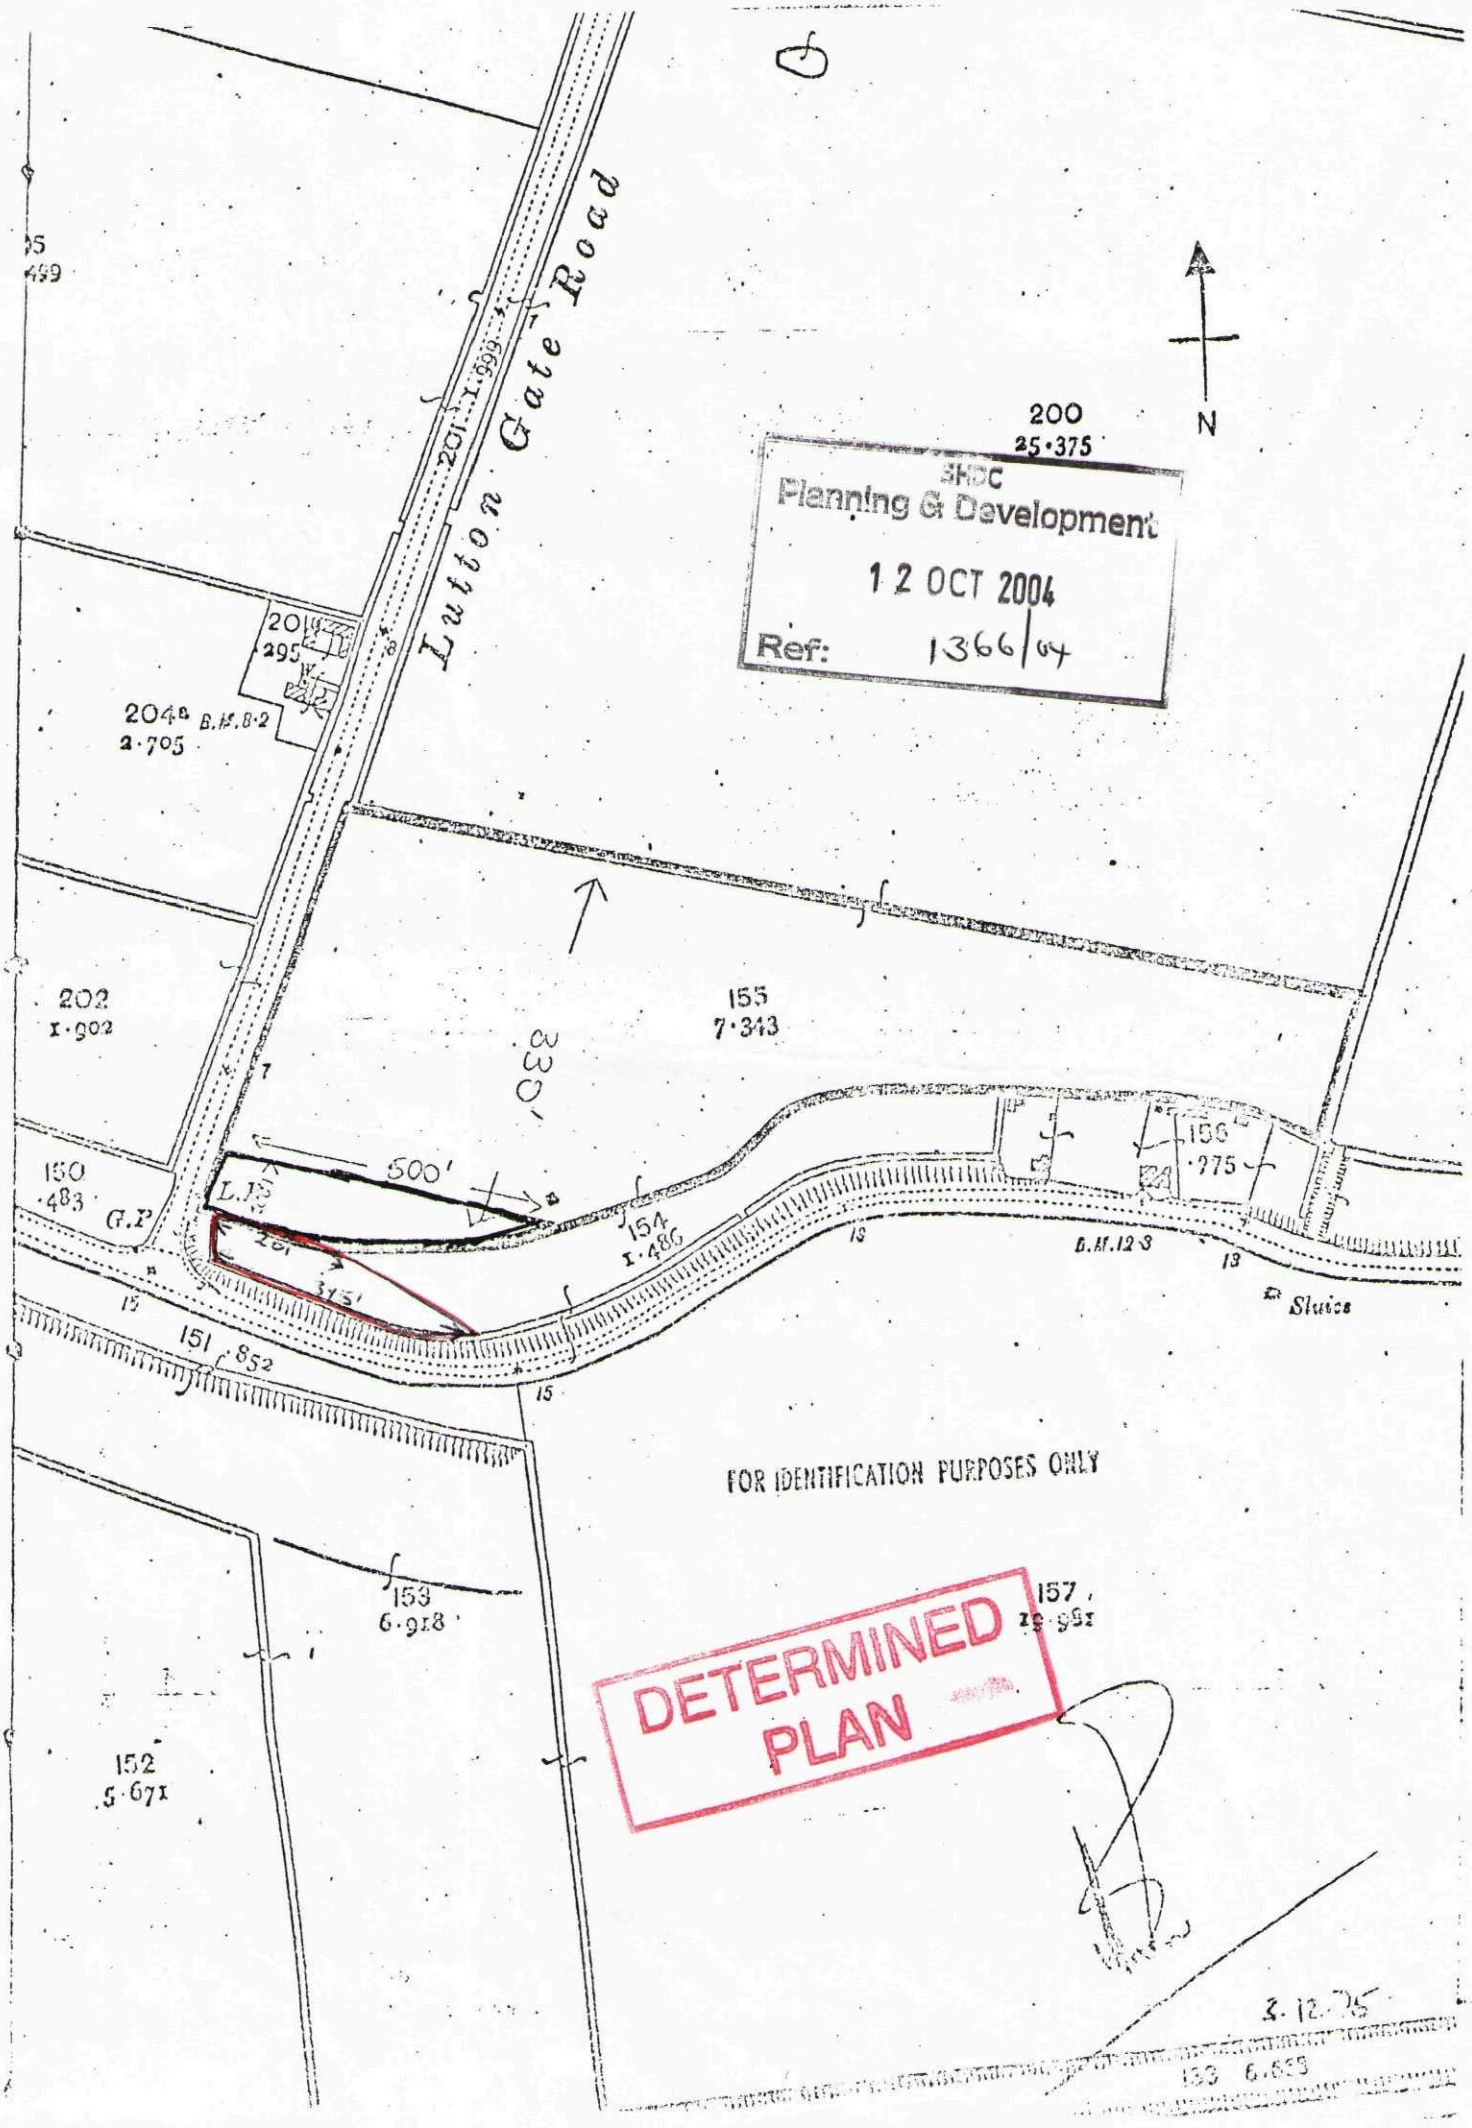

Luton Gate Road
N
200
25·375
SHDC
Planning & Development
12 OCT 2004
Ref: 1366/04
201
·295
204a B.M.8·2
2·705
202
1·902
155
7·343
330'
500'
L.P
G.P
150
·483
151
·852
154
1·486
150
·275
B.M.12·3
Sluice
FOR IDENTIFICATION PURPOSES ONLY
153
6·918
157
152
5·671
DETERMINED
PLAN