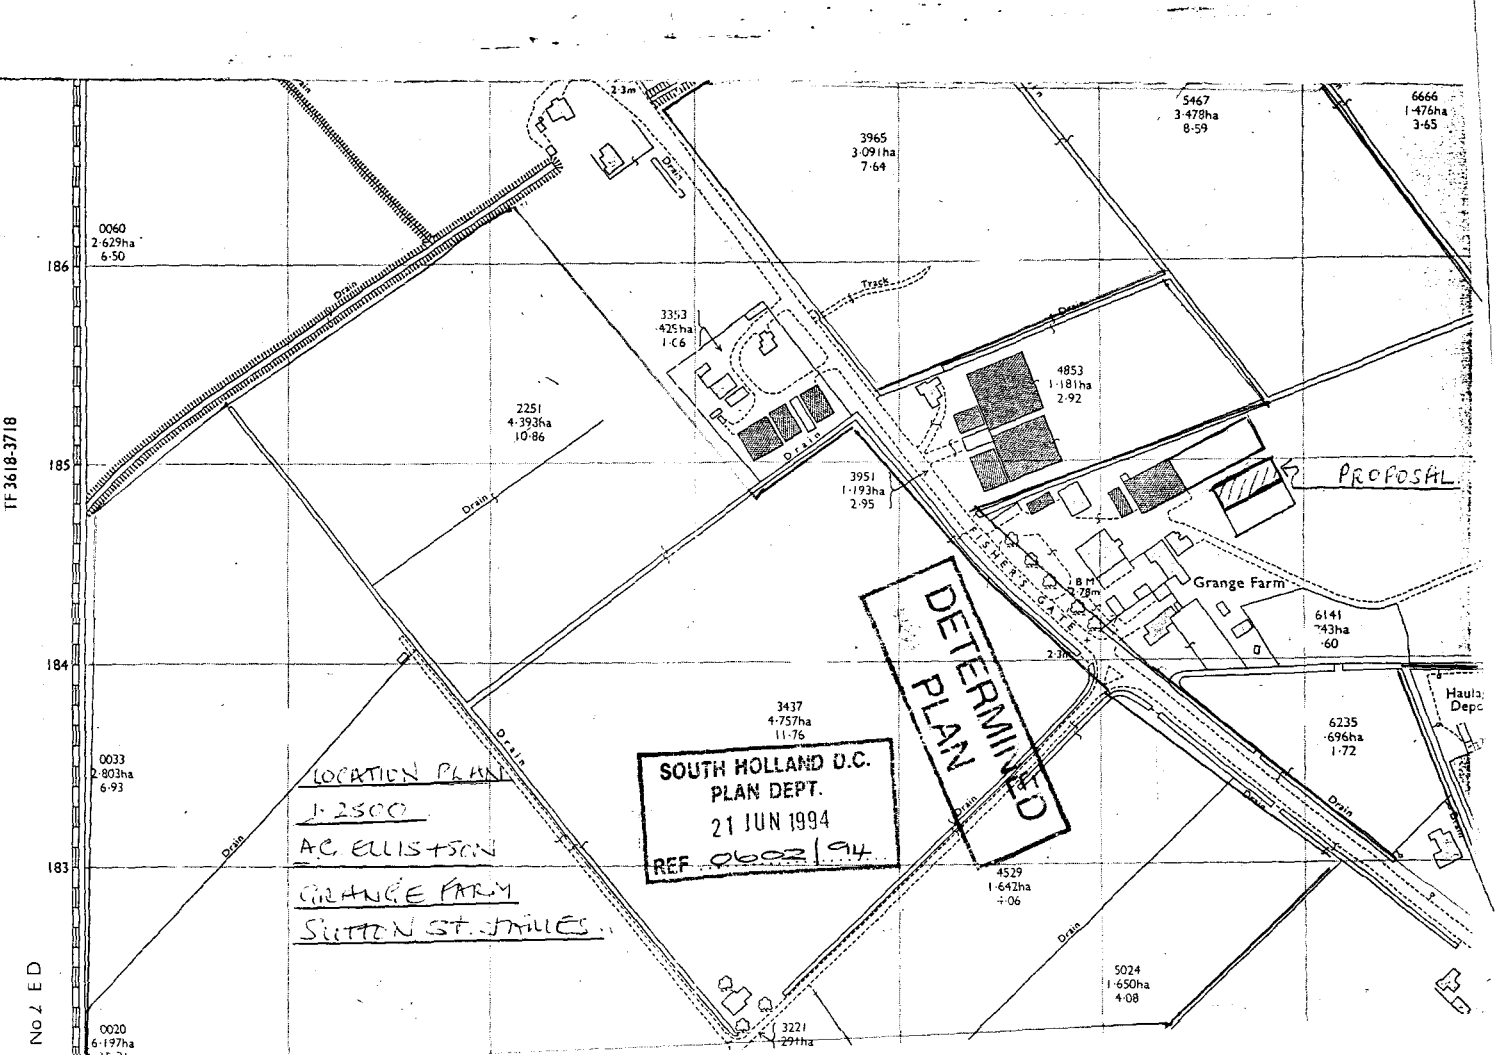

TF 3618-3718
No 2 E D
186
185
184
183
0060
2·629ha
6·50
3965
3·091ha
7·64
5467
3·478ha
8·59
6666
1·476ha
3·65
3353
·425ha
1·06
2251
4·393ha
10·86
4853
1·181ha
2·92
3951
1·193ha
2·95
PROPOSAL
Grange Farm
6141
·743ha
·60
3437
4·757ha
11·76
0033
2·803ha
6·93
6235
·696ha
1·72
4529
1·642ha
4·06
5024
1·650ha
4·08
0020
6·197ha
3221
291ha
Drain
Track
Fisherts Gate
LOCATION PLAN
1:2500
A.C. ELLISTON
GRANGE FARM
SUTTON ST. JAMES.
SOUTH HOLLAND D.C.
PLAN DEPT.
21 JUN 1994
REF. 0602/914
DETERMINED
PLAN