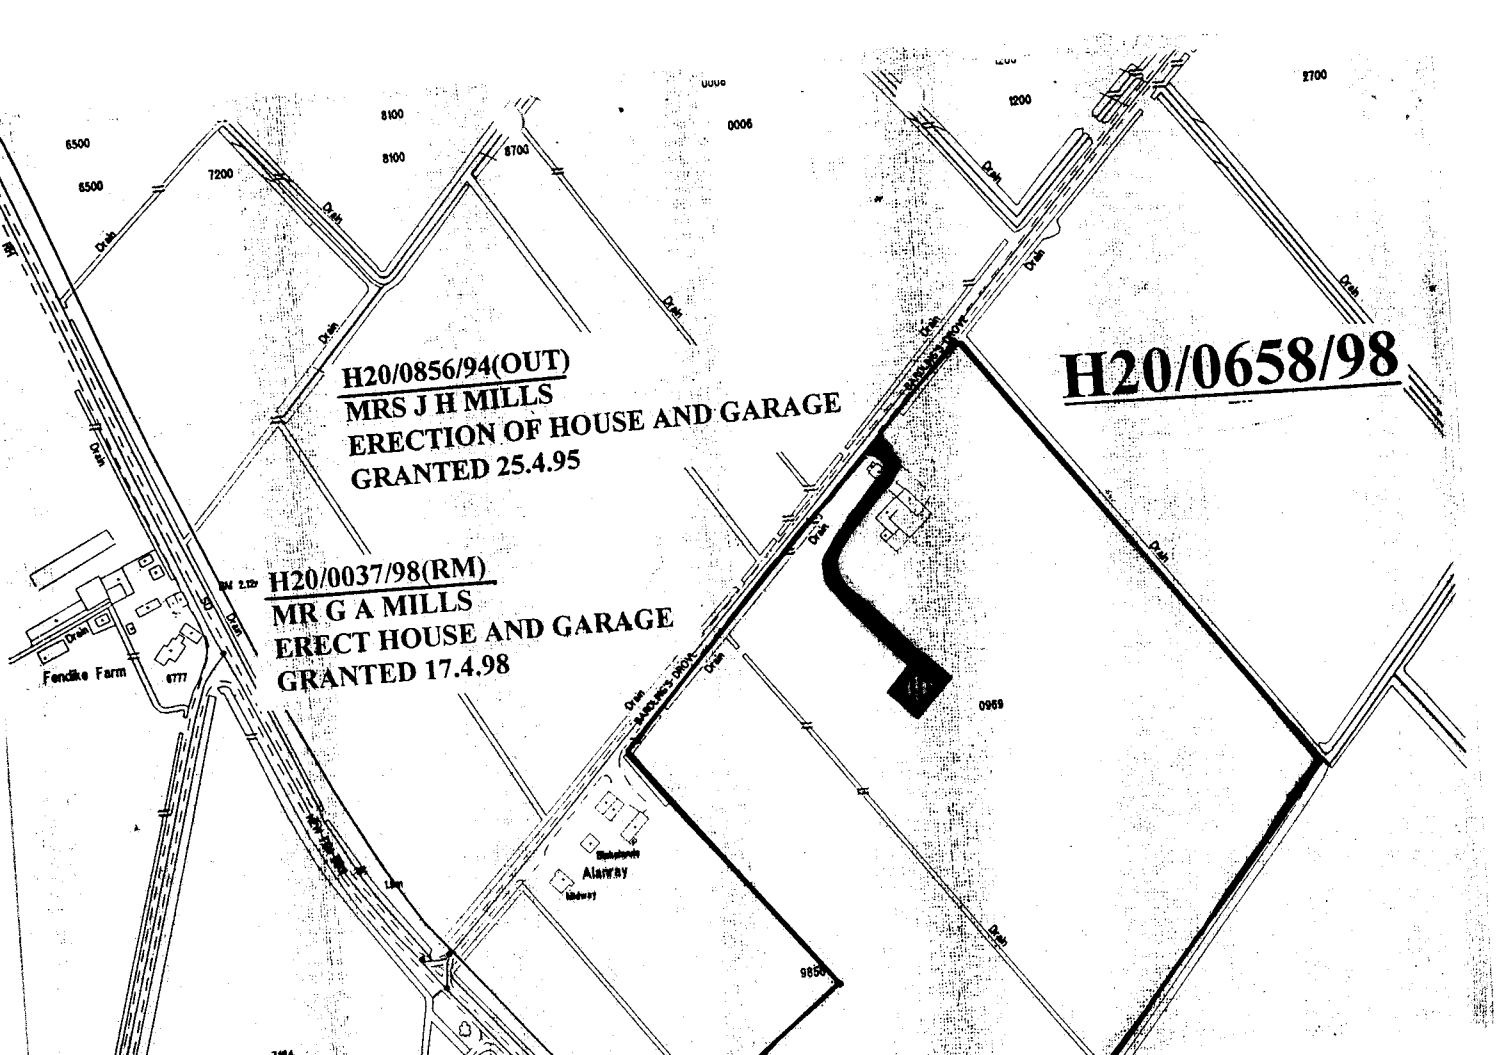

H20/0856/94(OUT)
MRS J H MILLS
ERECTION OF HOUSE AND GARAGE
GRANTED 25.4.95
H20/0037/98(RM)
MR G A MILLS
ERECT HOUSE AND GARAGE
GRANTED 17.4.98
H20/0658/98
Fendike Farm
Alanway
Drain
6500
7200
8100
8700
1200
9700
0969
9850