
• PROPOSED BUILDING PLOT ADJOINING YEW TREE HOUSE •
• CHURCH WAY • TYDD ST. MARY • WISBECH CAMBS •

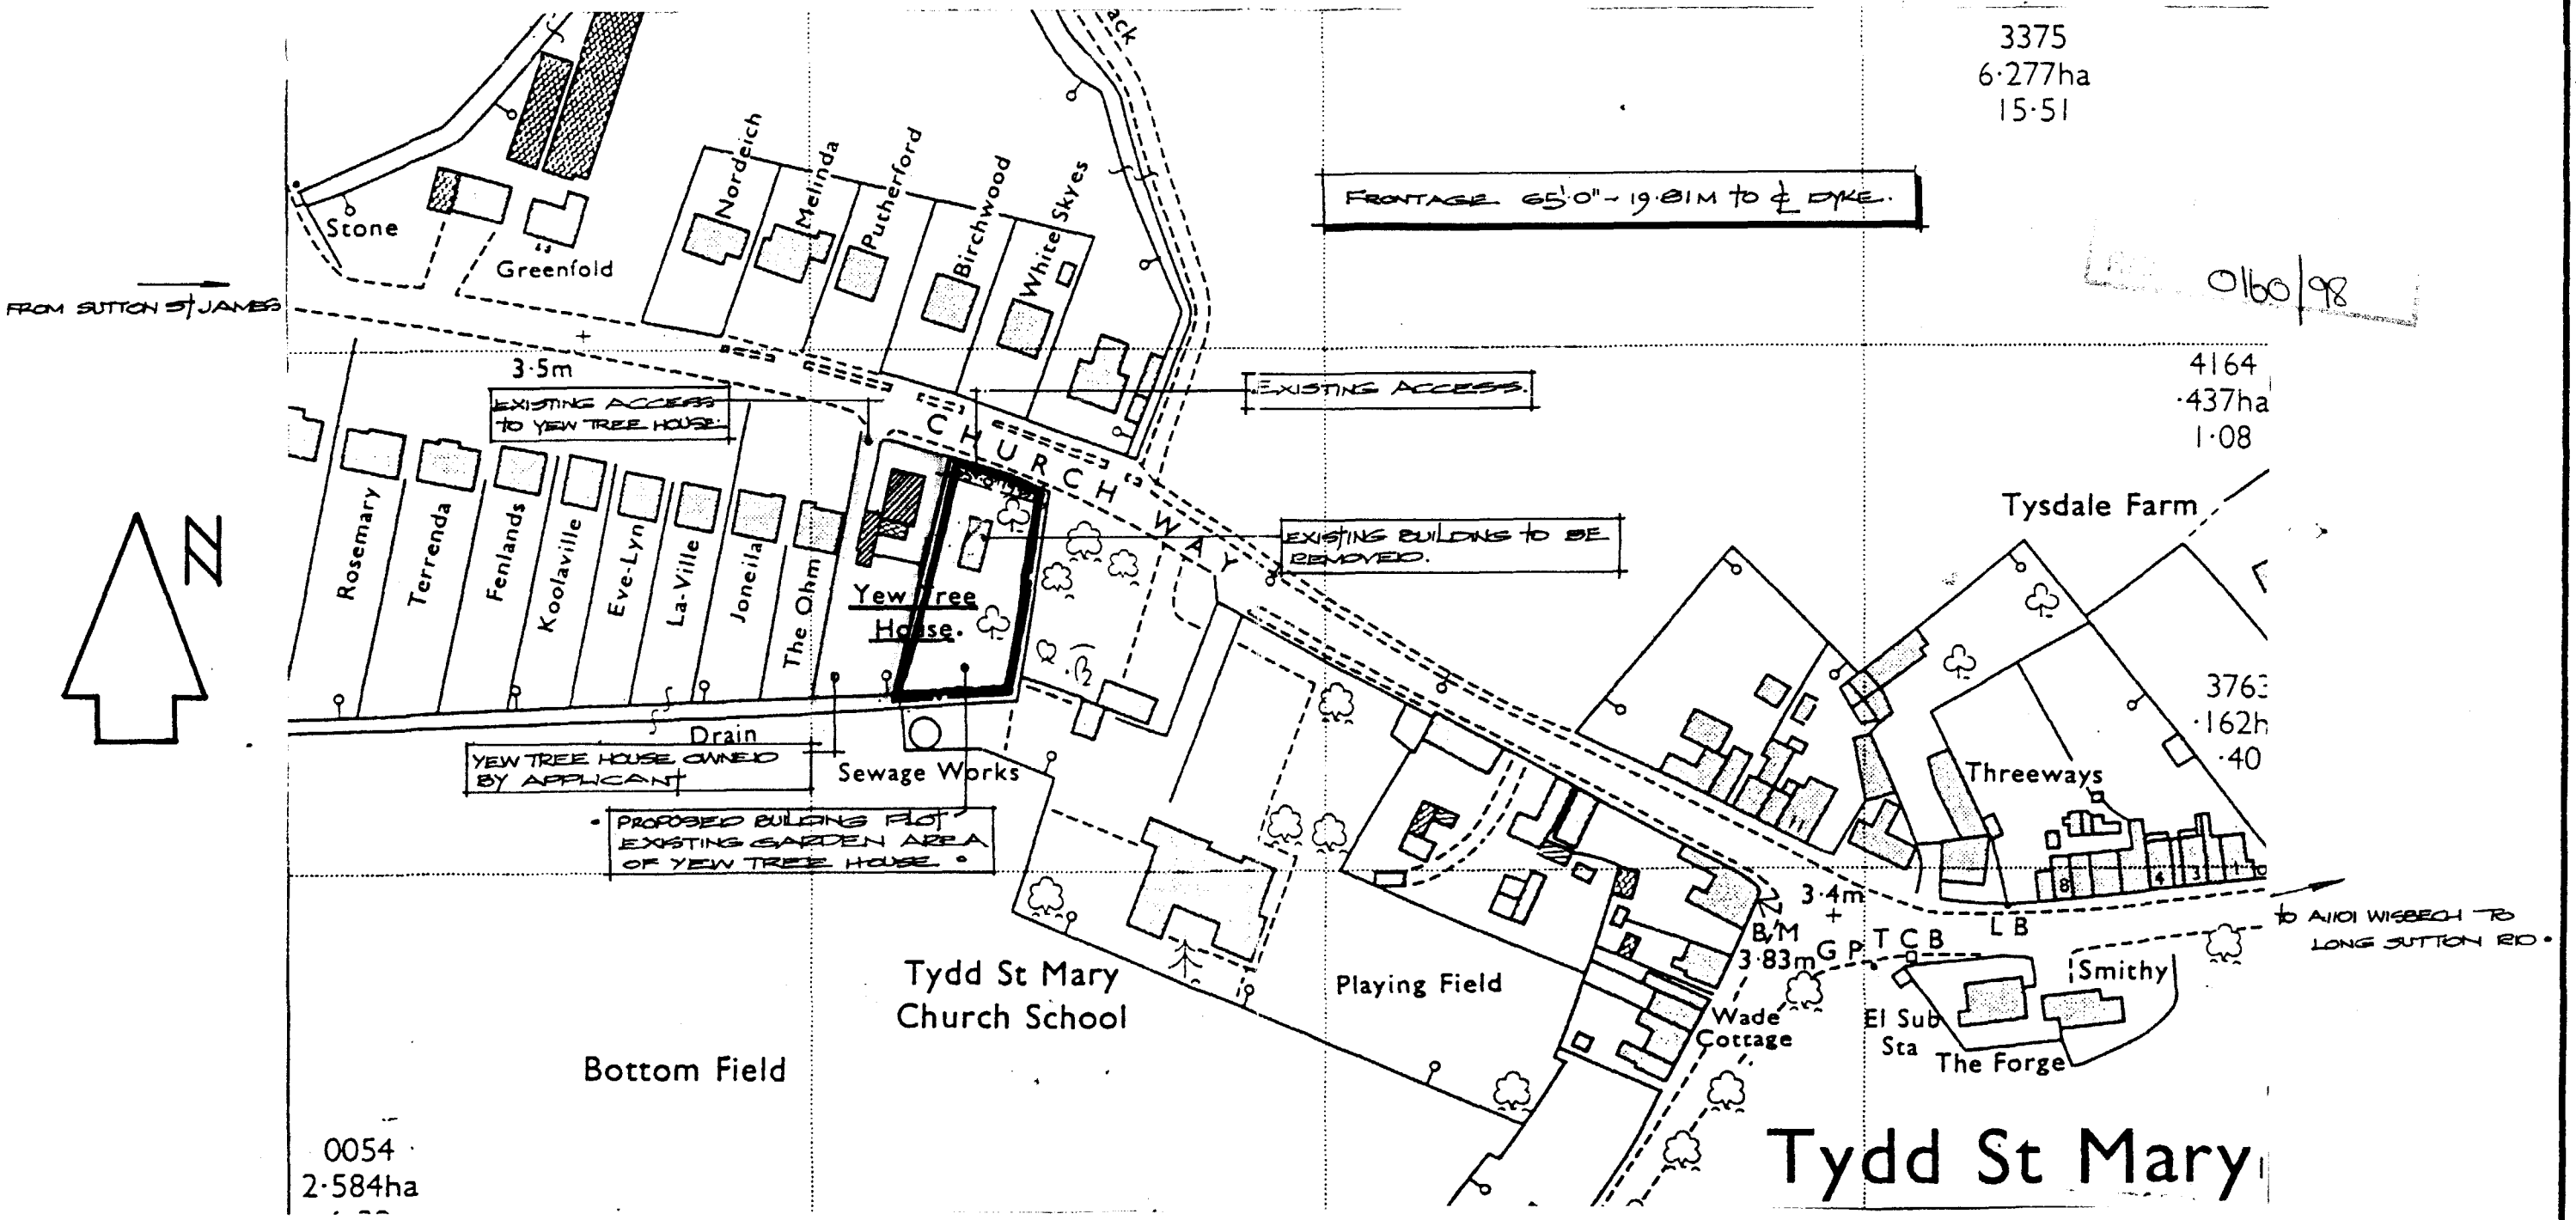

• LOCATION PLAN SCALE 1/1250 •

• Prepared from O.S Map Ref N° TF 4418/4518 •

• DWG N° 2848/SP1 •

• Ashby & Perkins. 2. Nene Quay. Wisbech. tel~Fax 01945/585963 •