
• SITE LAYOUT PLAN • 2 RESIDENTIAL DWELLINGS • OLDFIELD COTTAGE
• MAIN ROAD • TYDD GOTE • WISBECH • MR S. PASK •

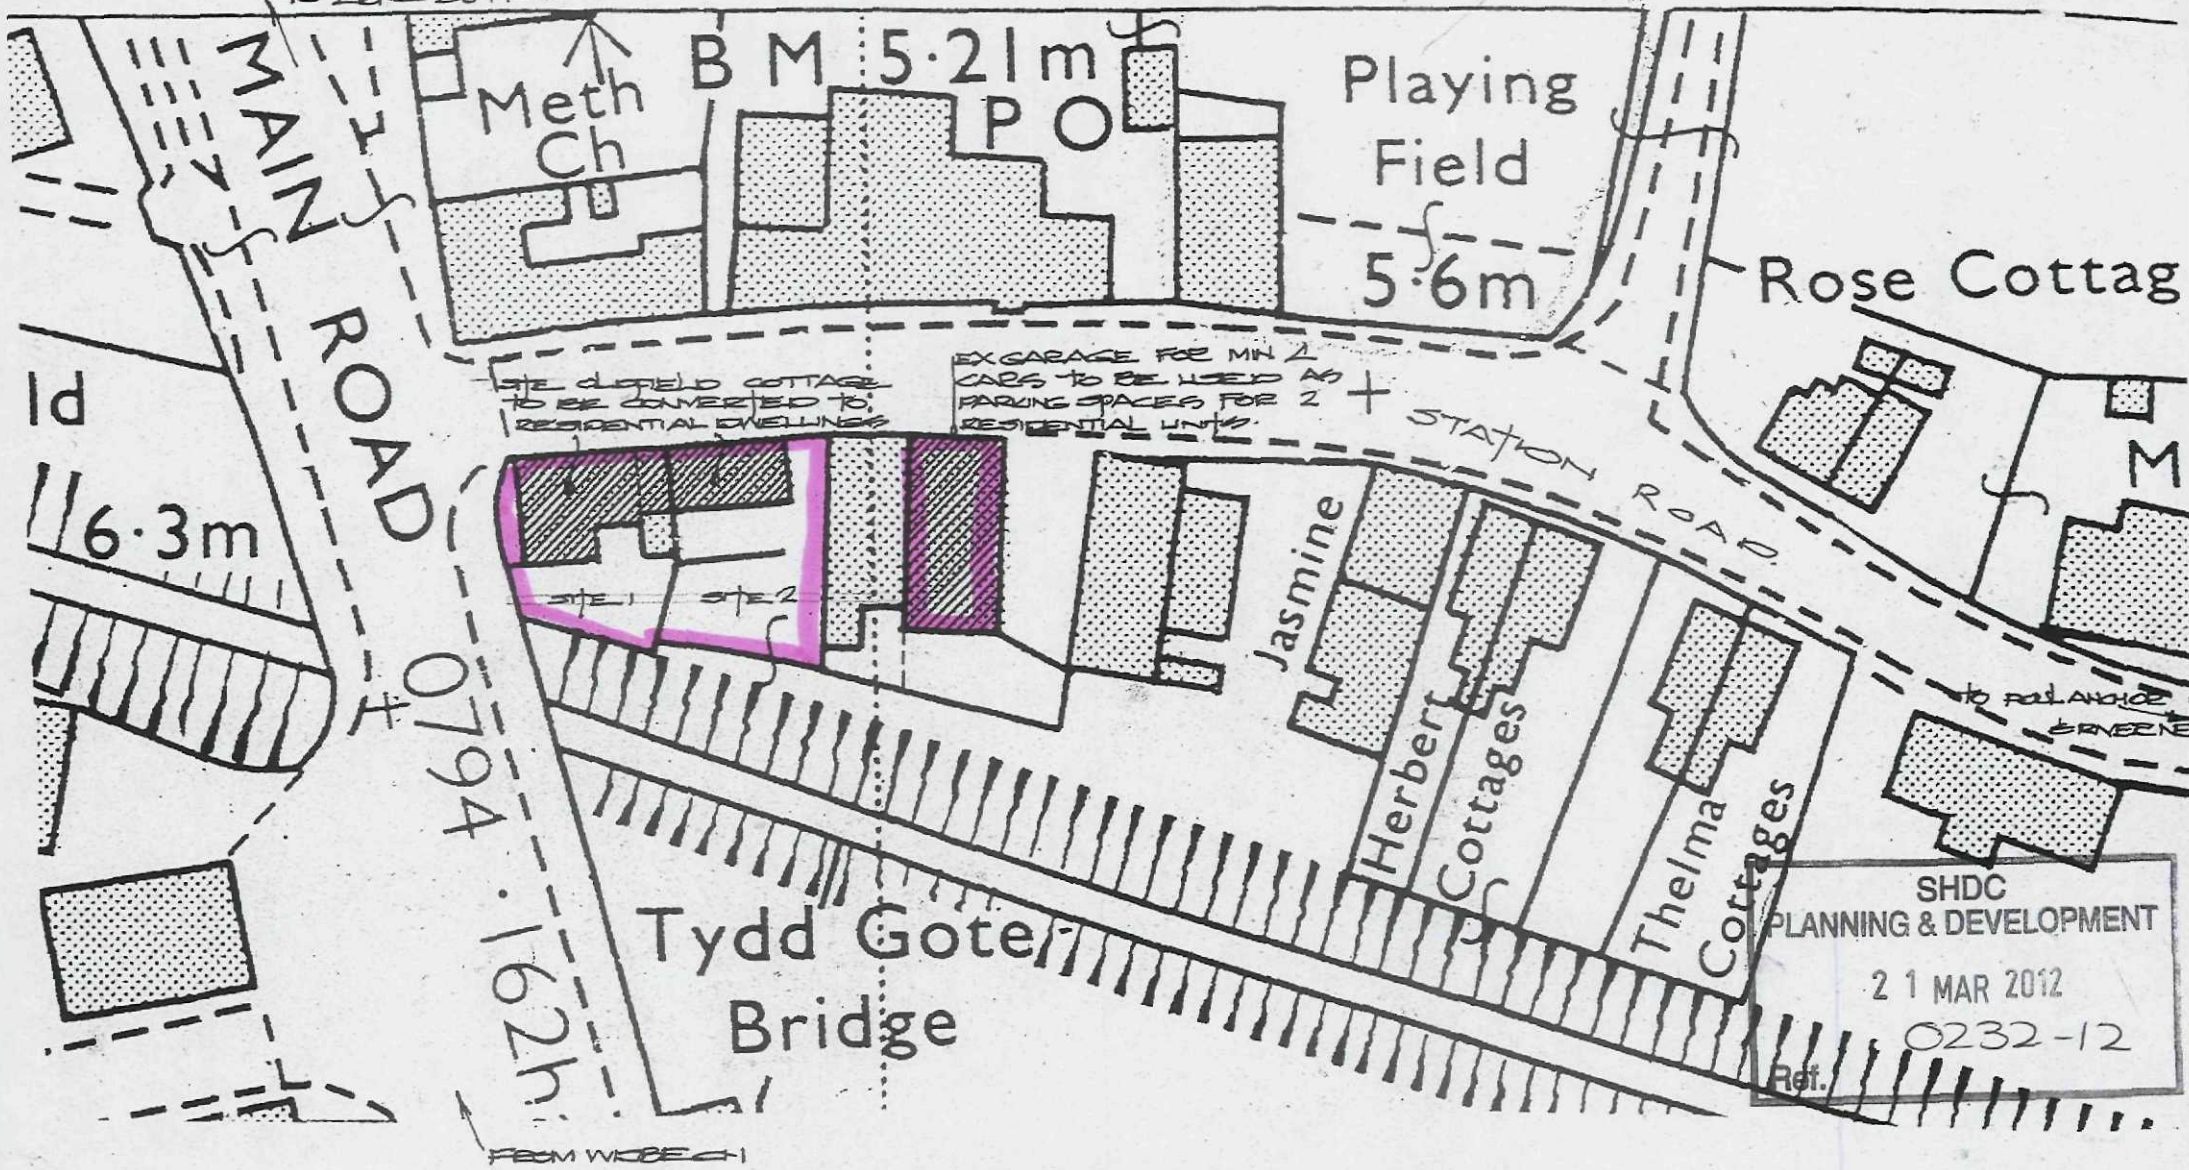

SHDC
PLANNING & DEVELOPMENT
21 MAR 2012
0232-12
Ref.

• SCALE 1:500 •

• DWG Nº 3076/SP1

ASHBY & DEDMAN