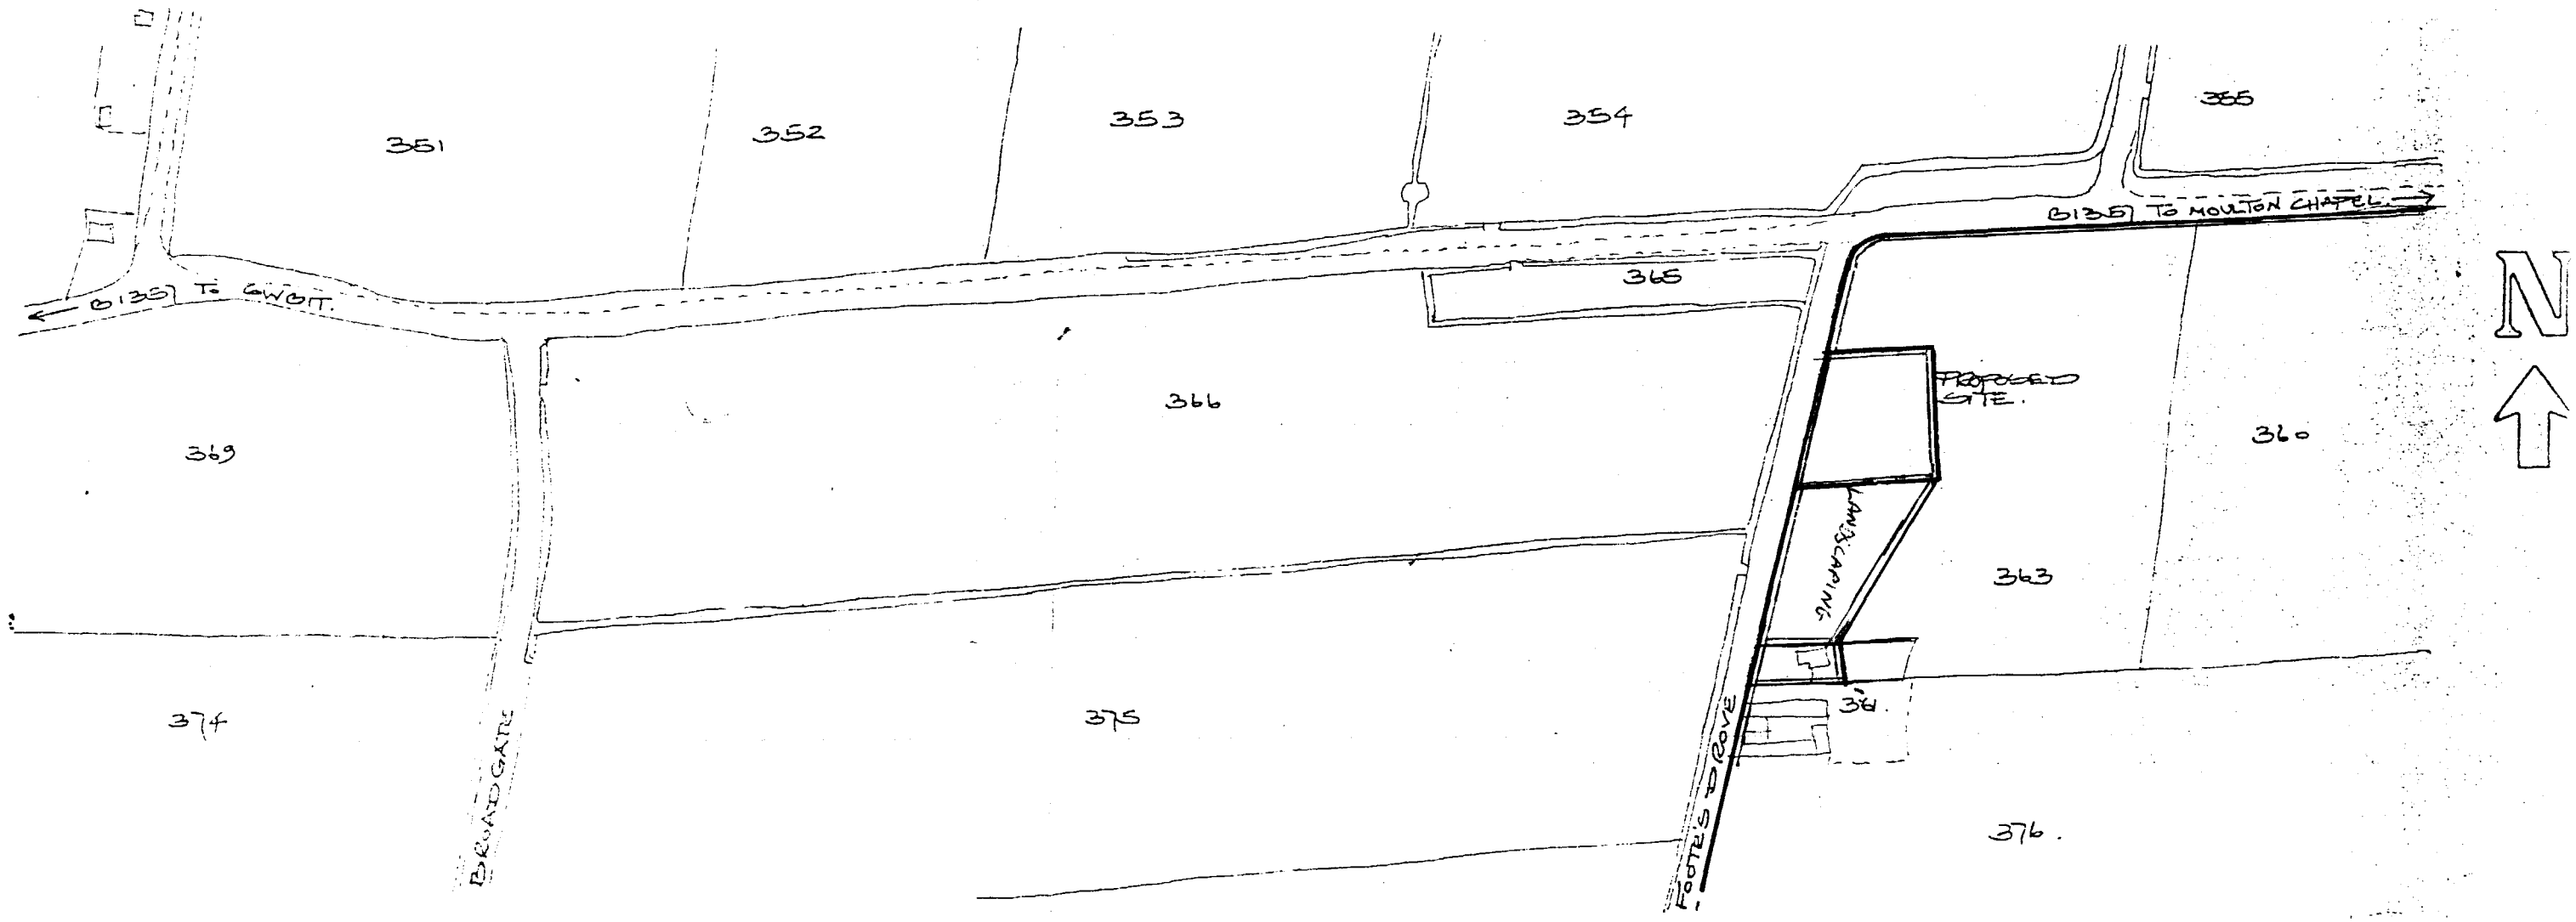


Location Plan 1:2500

REFERENCE H22/0669/92

0264/96