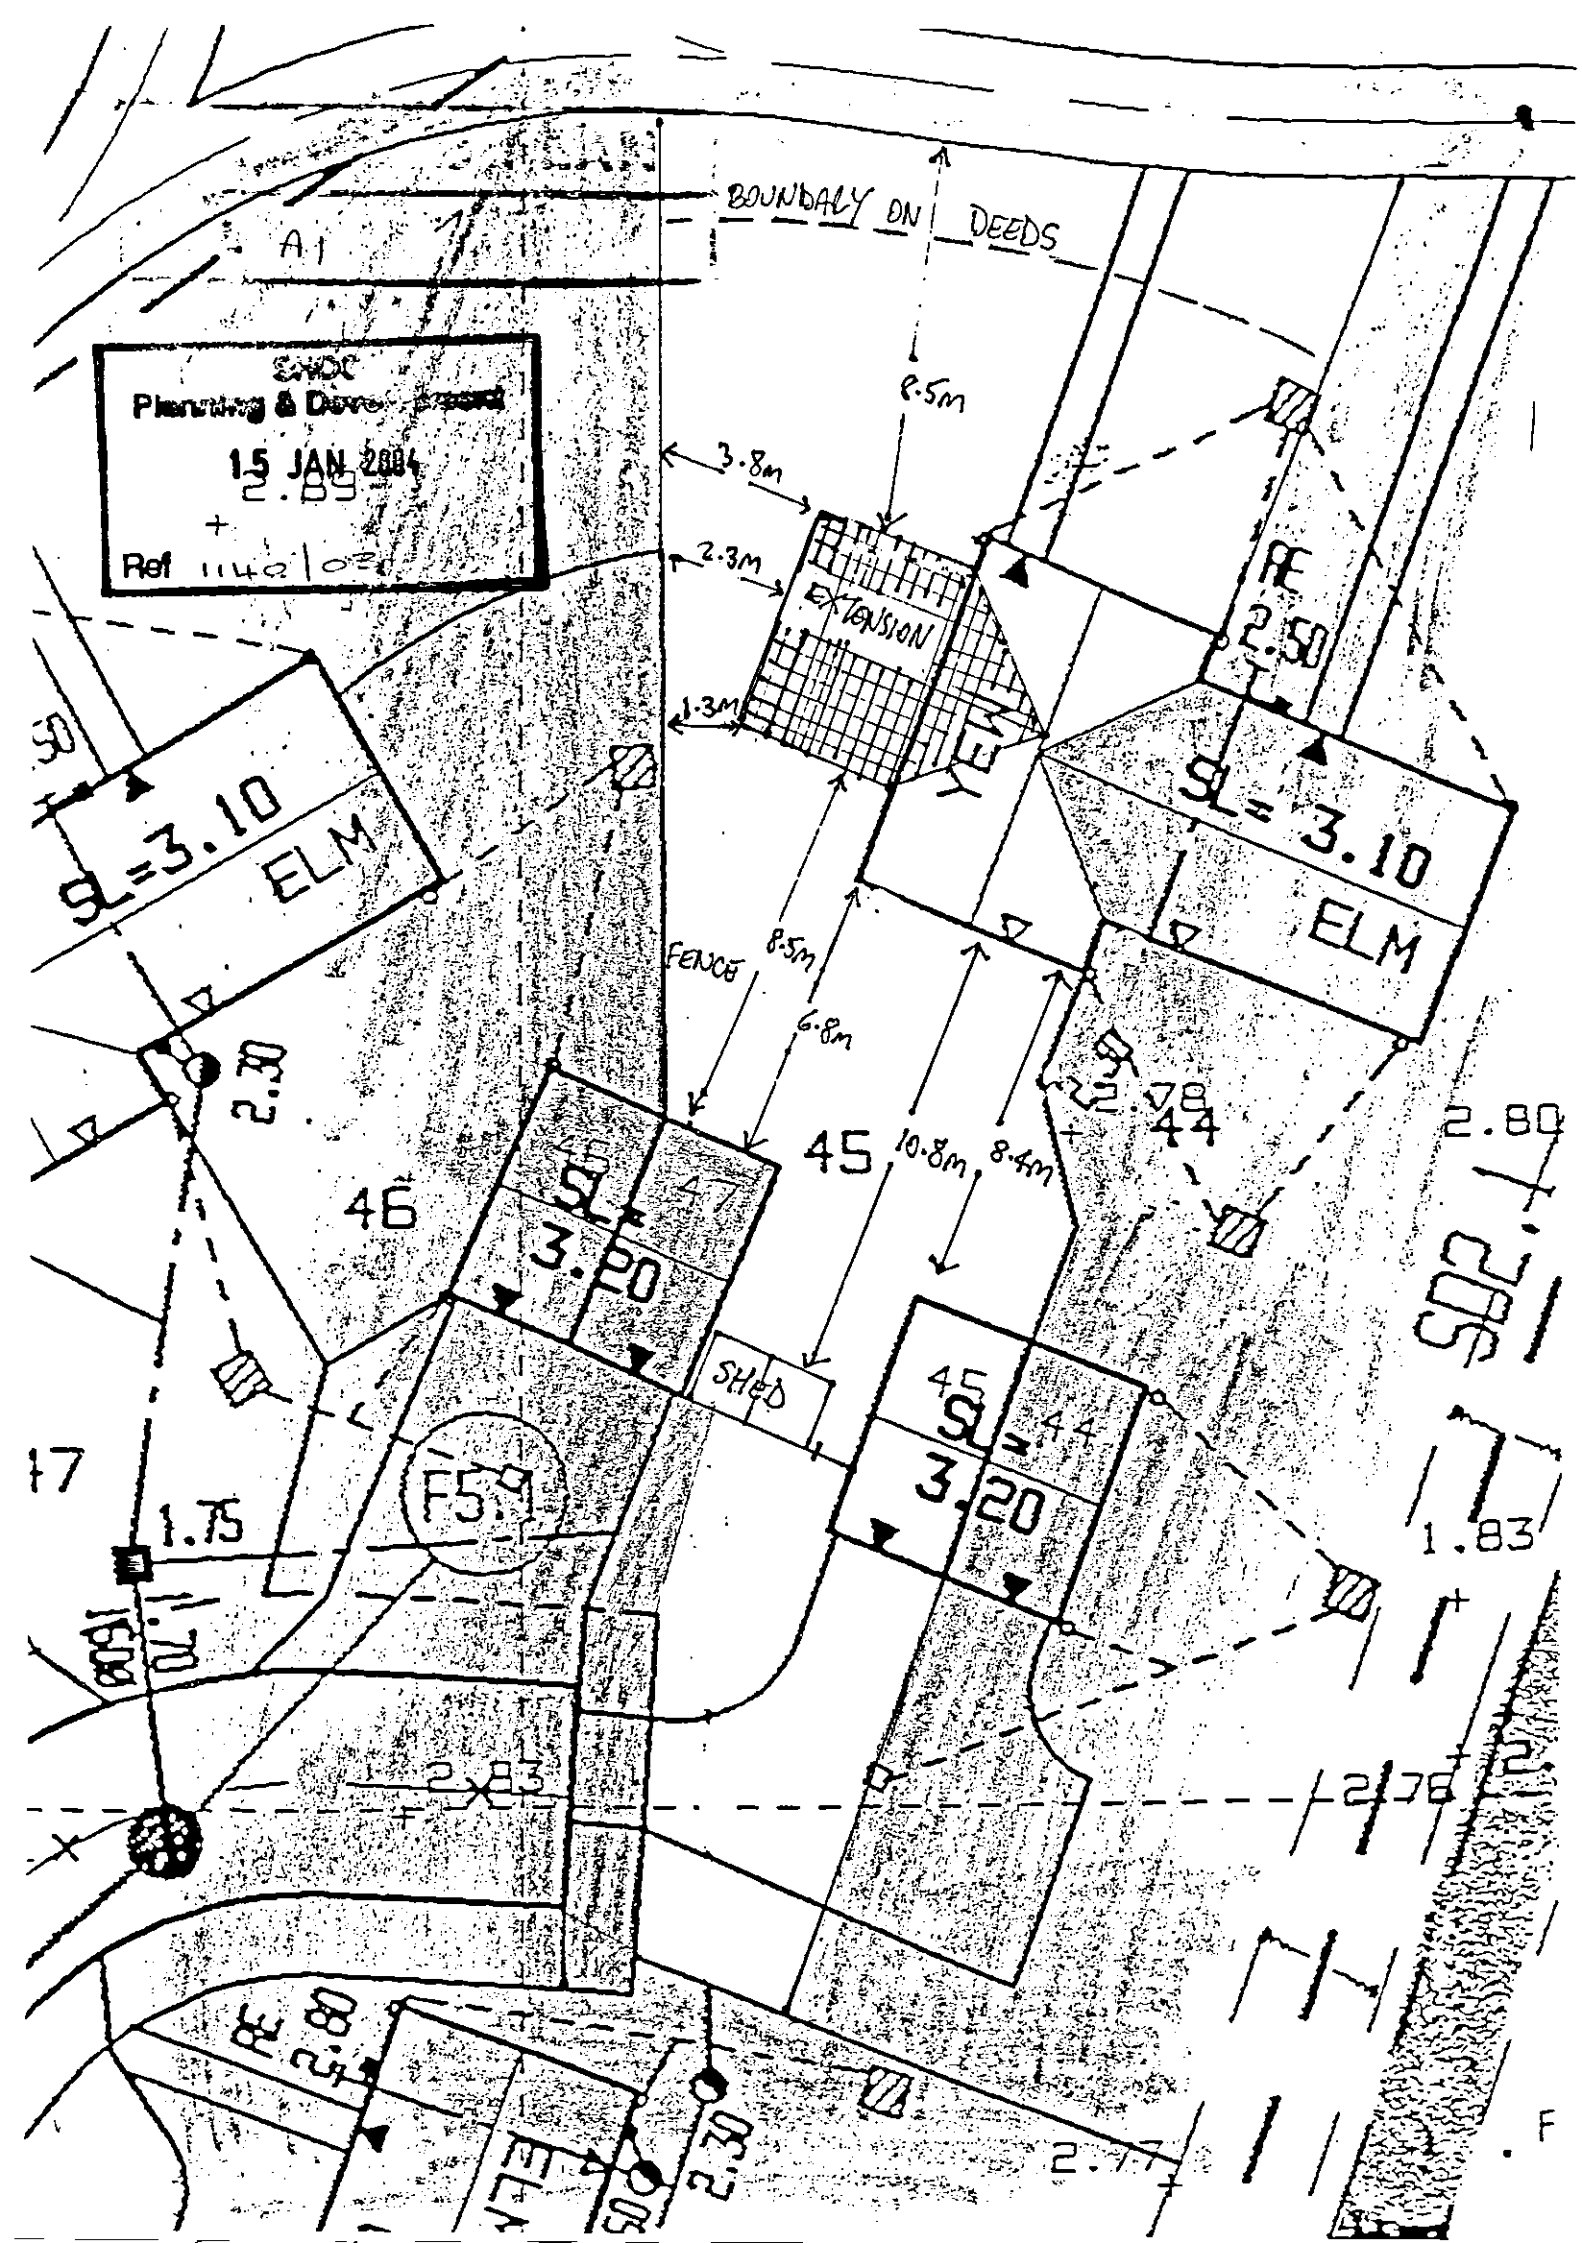

BOUNDARY ON DEEDS
A1
SHDC
Planning & Development
15 JAN 2004
Ref 1140/03
8.5m
3.8m
2.3m
1.3m
EXTENSION
YEW
RE 2.50
SL=3.10
ELM
SL= 3.10
ELM
FENCE
8.5m
6.8m
10.8m
8.4m
2.30
2.78
44
45
46
47
SL= 3.20
SHED
45
44
SL= 3.20
2.80
1.83
1.75
F5.9
2.83
2.76
RE 2.80
2.30
2.77