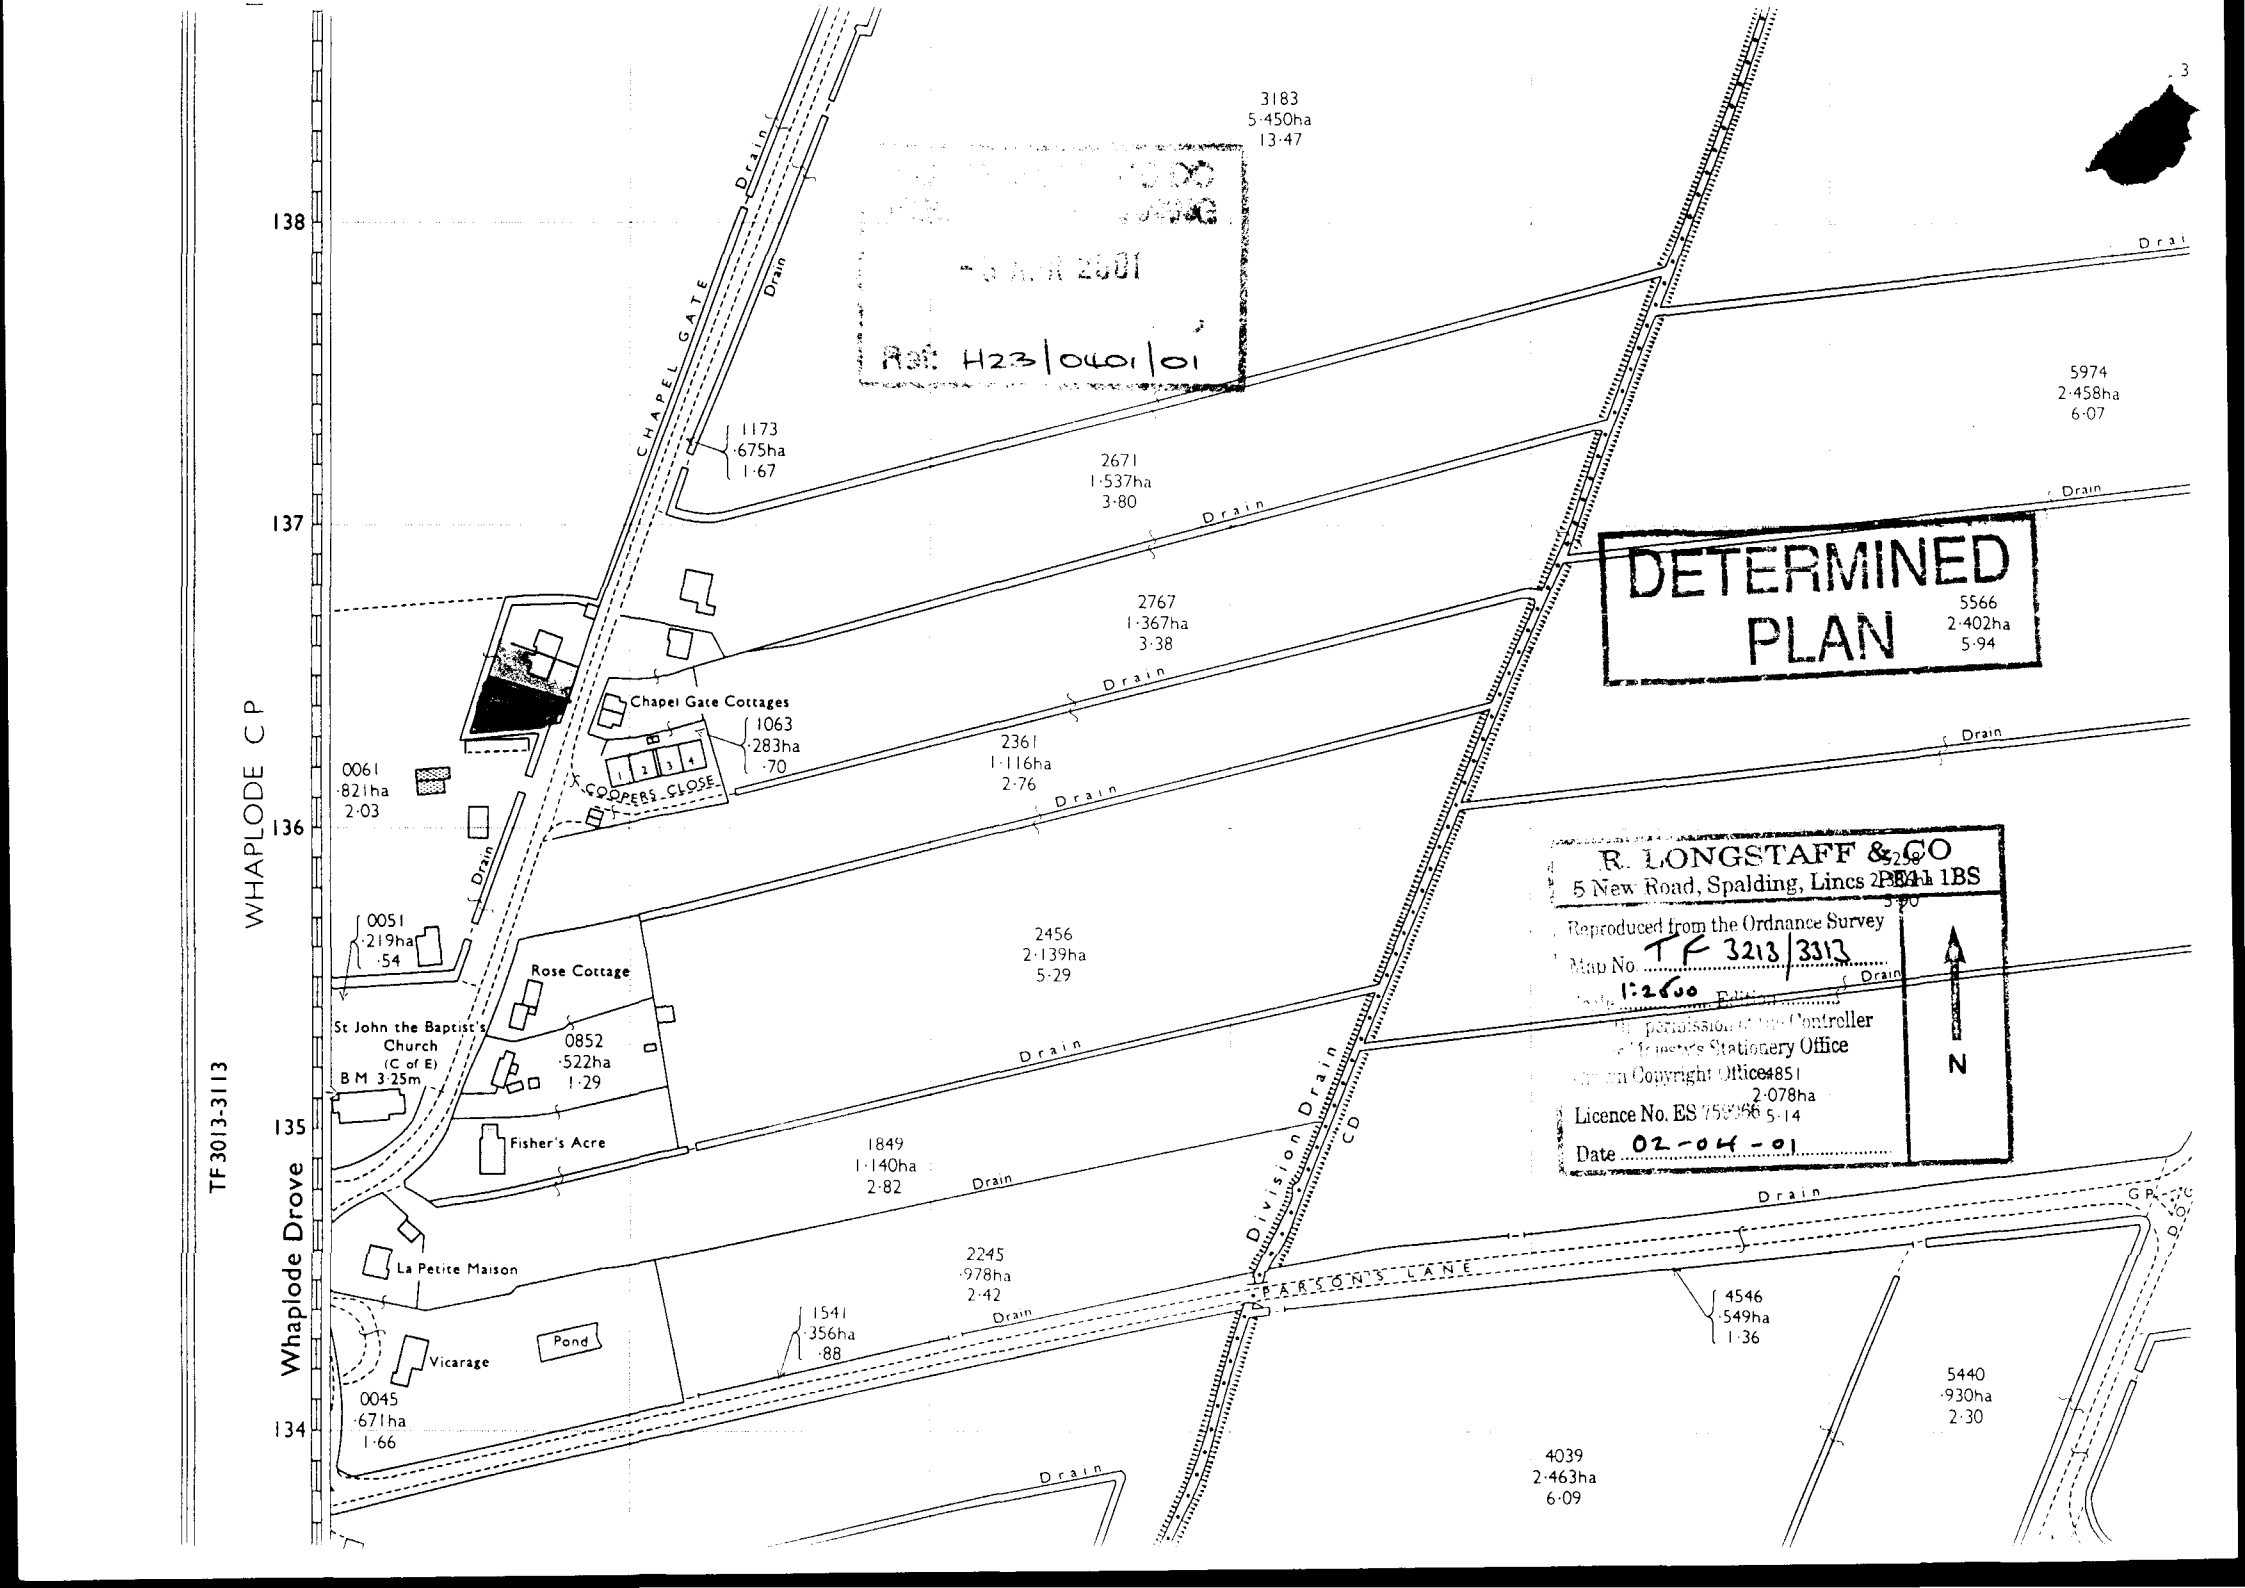
WHAPLODE C P
TF 3013-3113
Whaplode Drove
138
137
136
135
134
CHAPEL GATE
Drain
3183
5·450ha
13·47
1173
·675ha
1·67
2671
1·537ha
3·80
2767
1·367ha
3·38
2361
1·116ha
2·76
2456
2·139ha
5·29
1849
1·140ha
2·82
2245
·978ha
2·42
1541
·356ha
·88
4546
·549ha
1·36
5440
·930ha
2·30
4039
2·463ha
6·09
5974
2·458ha
6·07
5566
2·402ha
5·94
5259
5·90
4851
2·078ha
5·14
0061
·821ha
2·03
0051
·219ha
·54
0852
·522ha
1·29
Chapel Gate Cottages
1063
·283ha
·70
COPPERS CLOSE
Rose Cottage
St John the Baptist's Church (C of E)
B M 3·25m
Fisher's Acre
La Petite Maison
Vicarage
Pond
0045
·671ha
1·66
Division Drain CD
PARSONS LANE
GP
Ref: H23/0401/01
DETERMINED PLAN
R. LONGSTAFF & CO
5 New Road, Spalding, Lincs PE11 1BS
Reproduced from the Ordnance Survey
Map No. TF 3213/3313
1:2500
permission of the Controller
Majesty's Stationery Office
Crown Copyright Office
Licence No. ES 75[illegible]66
Date 02-04-01
N