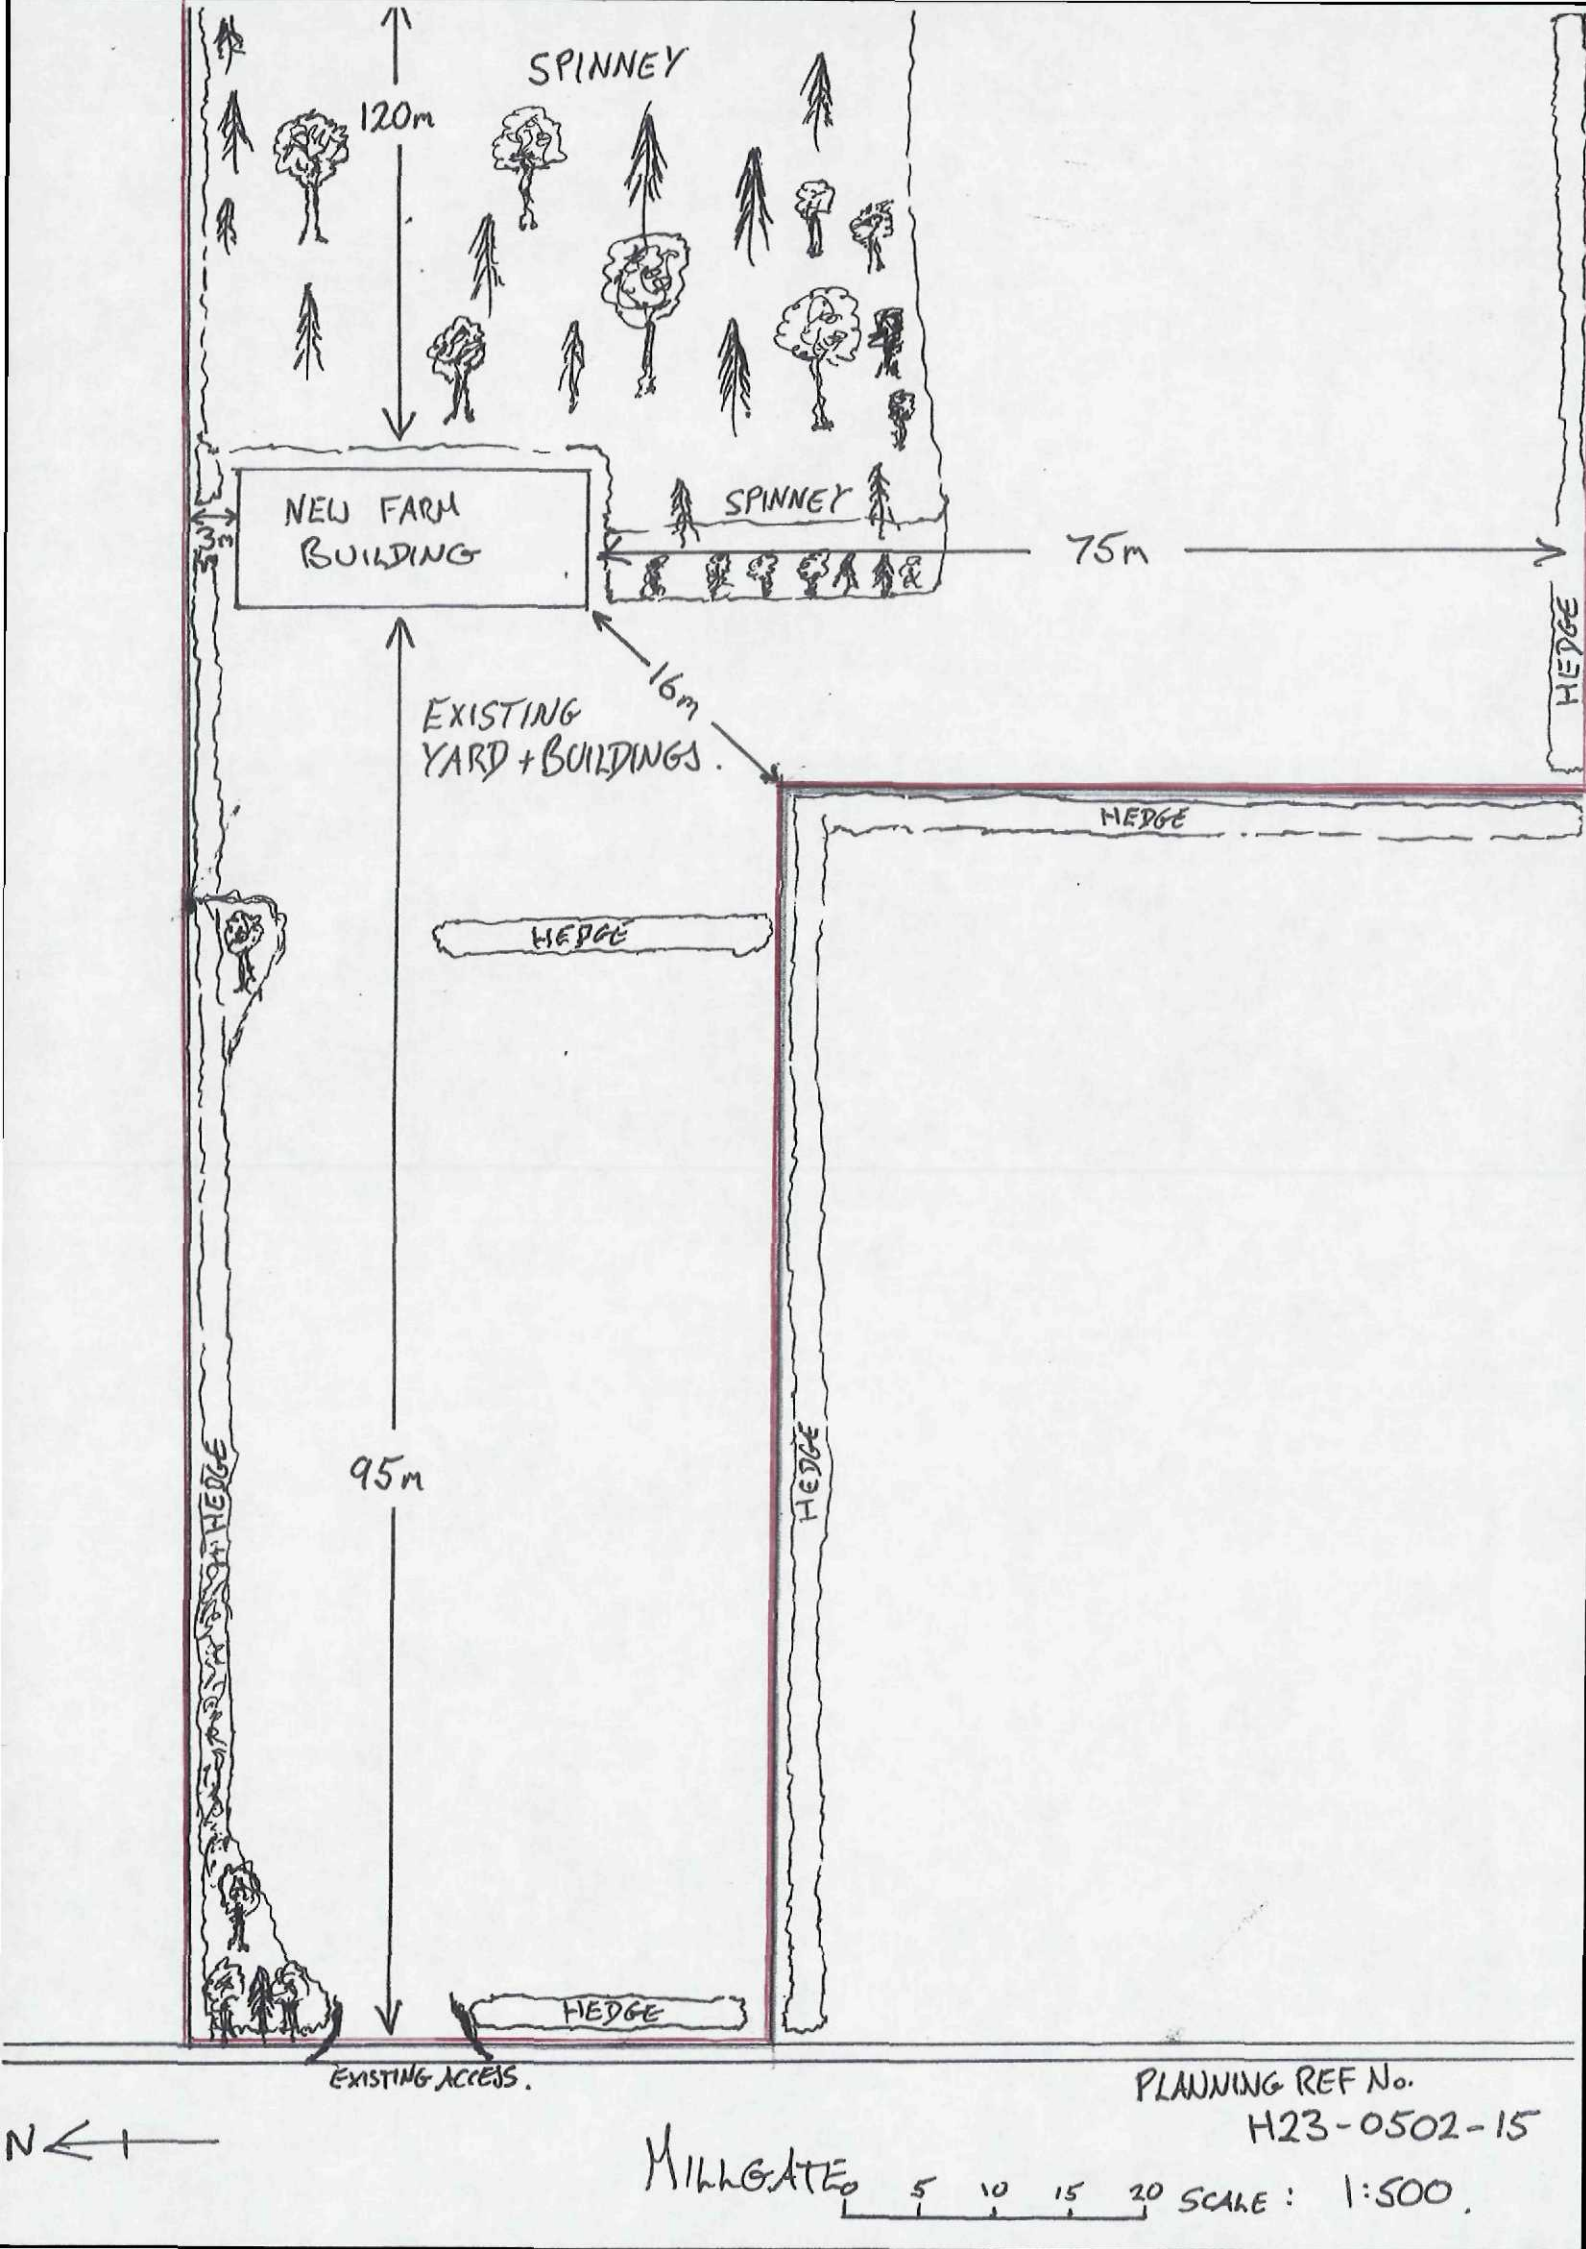



PLANNING REF No.
H23-0502-15