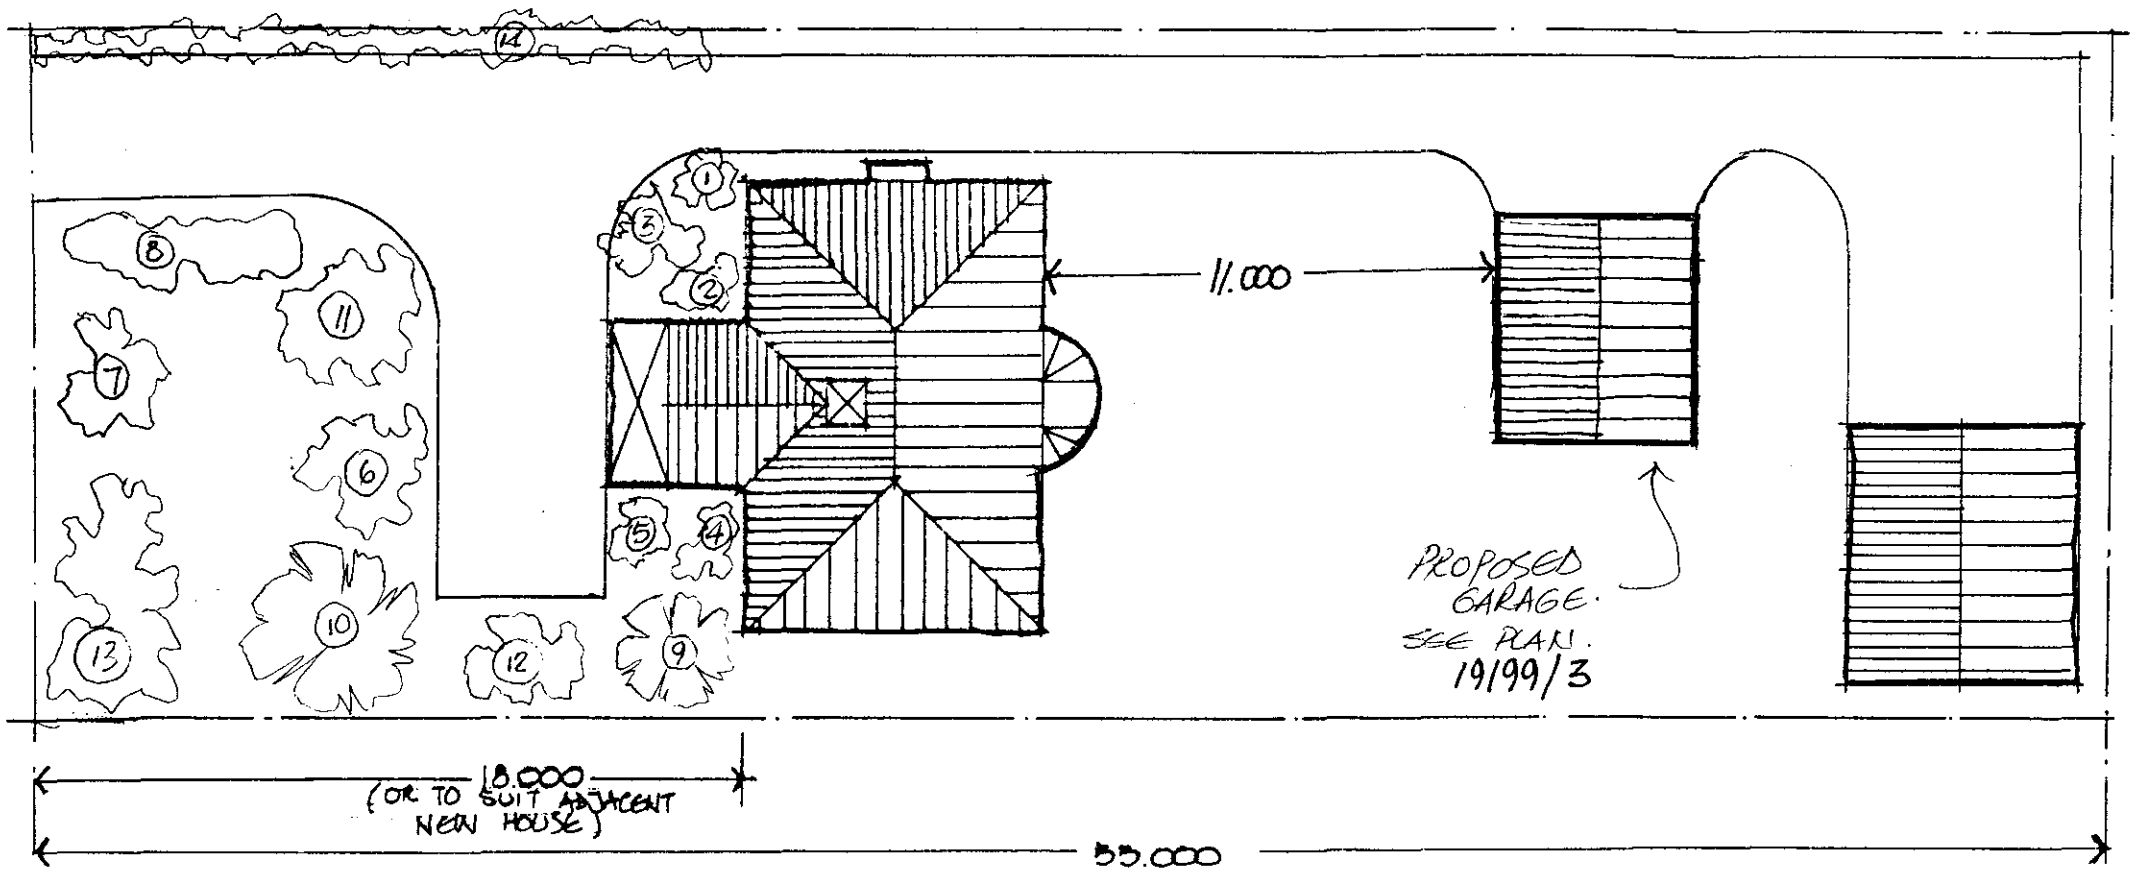


PLANTING SCHEME

1. COTONEASTER HORIZONTALIS VARIGATA
2. CEANOTHUS THRYSIFLORUS REPENS
3. HYPERICUM PATULUM HIDCOTE
4. CORNUS ALBA KESSELRINGII
5. CAREX EVERGOLD
6. BERBERIS CANDIDULA
7. COTONEASTER HORIZONTALIS VERIGATA.
8. BERBERIS CANDIDULA.
9. FLOWERING CHERRY
10. SILVER BIRCH
11. FLOWERING CHERRY
12. COTONEASTER HORIZONTALIS VERIGATA.
13. " " " " "
14. BERBERIS CANDIDULA.

SITE PLAN 1:200

30 JUL 1999
Ref: 0767/99

DETERMINED PLAN

121 DESIGN 87 BECCAMY ROAD CUNDLE PETERBOROUGH PE8 4UG TEL. 01832 273783	PROPOSED NEW DETACHED HOUSE AT	PLOT 3 OXCROFT BANK SHEPEAU STOW WHAPLODE DROVE SPALDING FOR	MR N. JARVIS 40 WASDALE GDNS PETERBOROUGH CAMBS	SCALES 1:100 1:200 1:2500 DATE SEPT 98 DRAWN DRG N°