
532400m 532500m 532600m 532700m

324400m

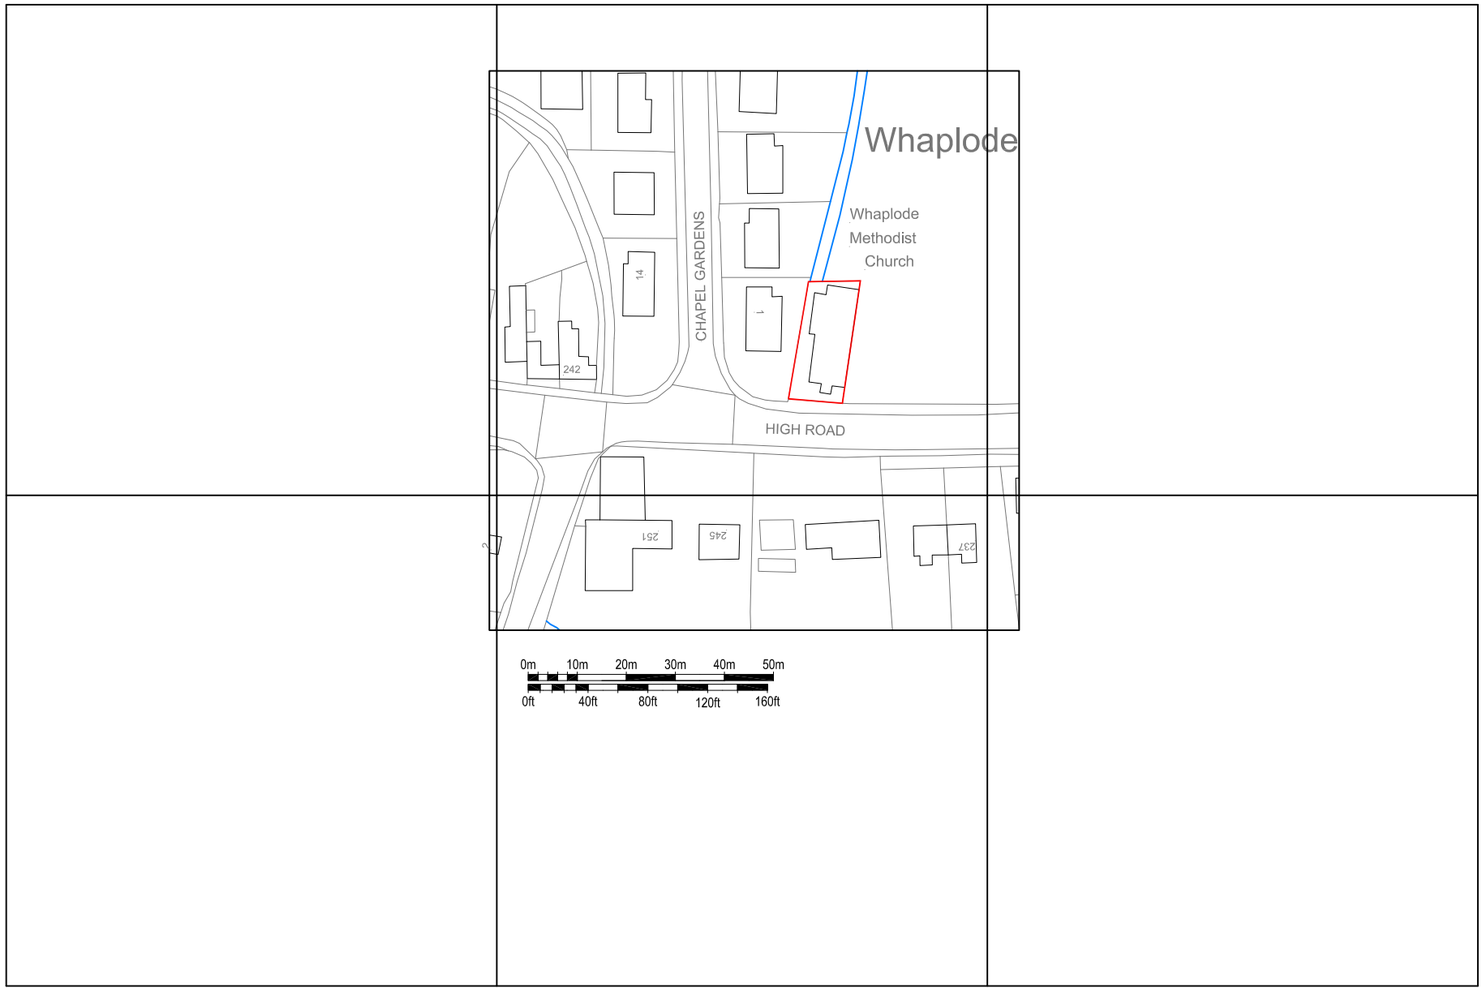

324300m

324200m

532400m 532500m 532600m 532700m

©Crown Copyright. All rights reserved. Licence no. 100019980

ADDRESS	Whaplode Methodist Church High Road Whaplode PE12 6TJ
DRAWING	OS Plan
SCALE	1:1250@A3
DATE	19/06/15
DRAWING NUMBER	001-100