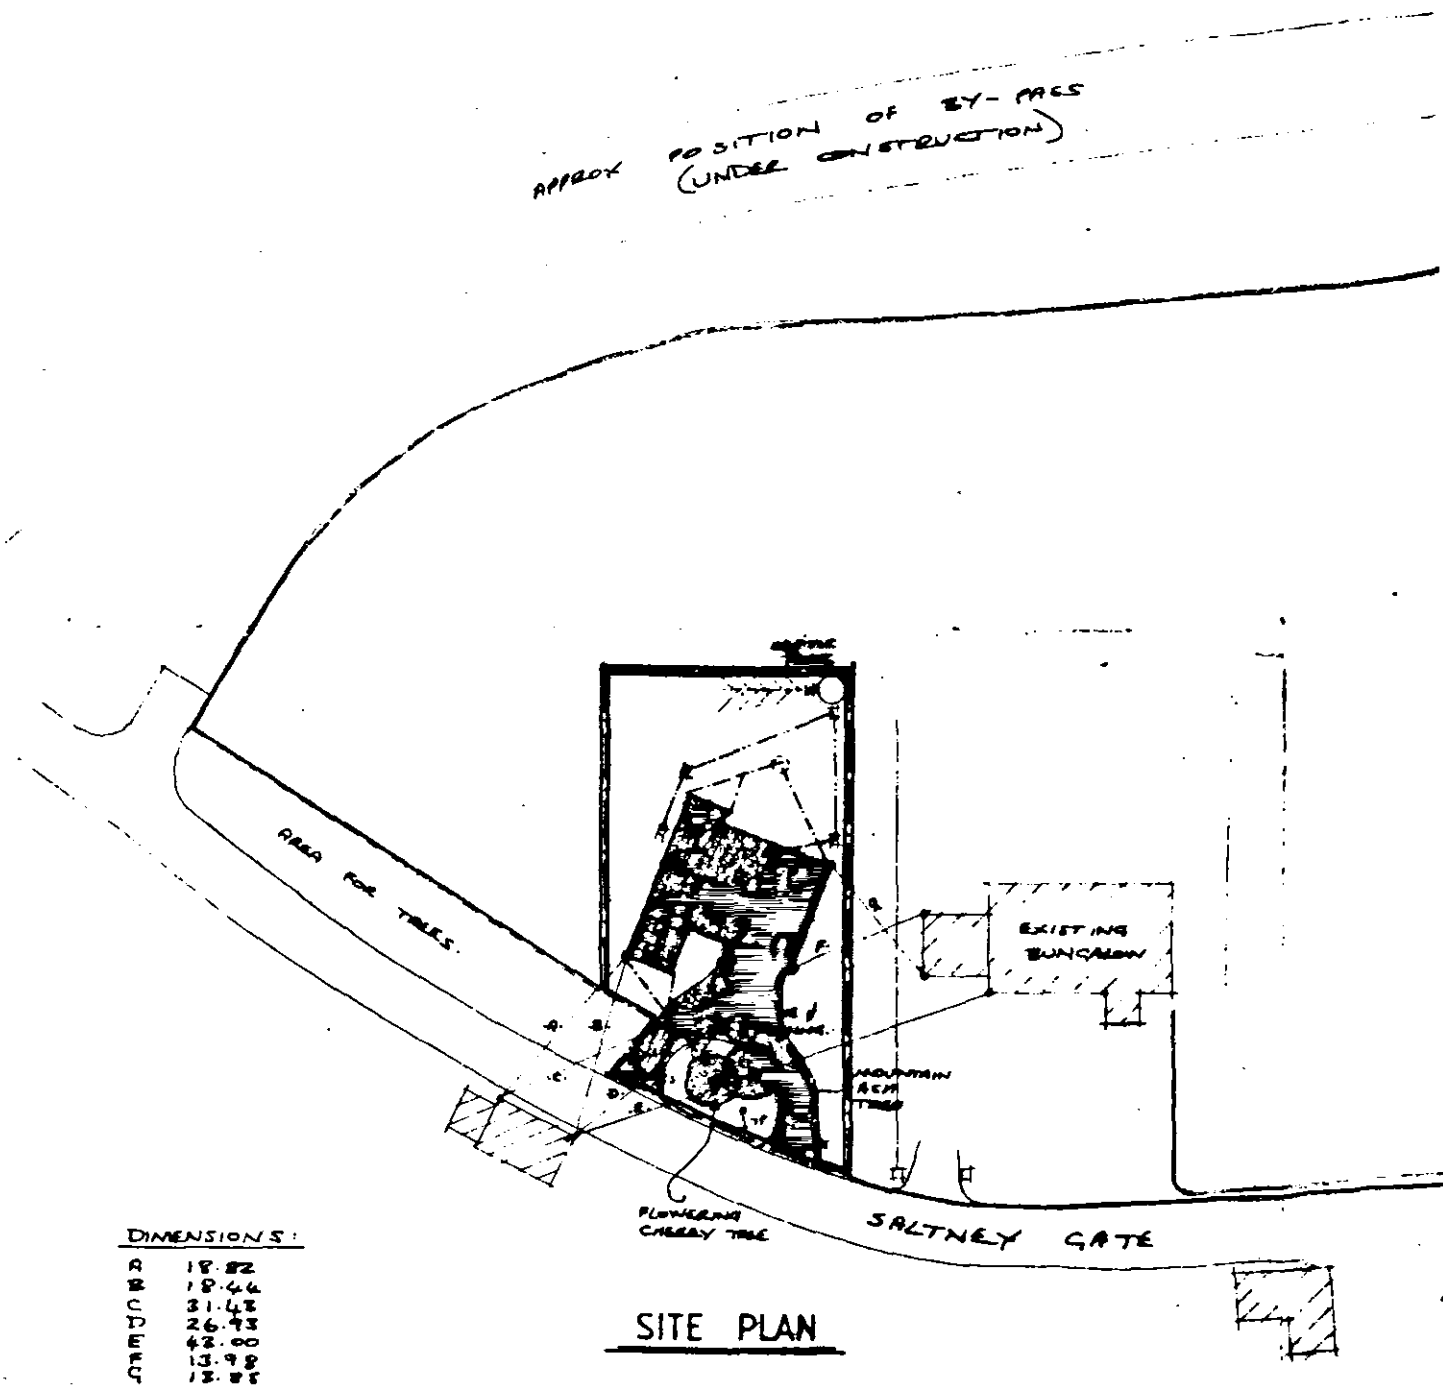


DIMENSIONS:

A	18.82
B	18.44
C	31.42
D	26.93
E	42.00
F	13.98
G	13.85

SITE PLAN

THIS DRG TO BE READ IN CONJUNCTION WITH PLANS 1/2