SOFT LANDSCAPE 1:250

For H01/0262/98.

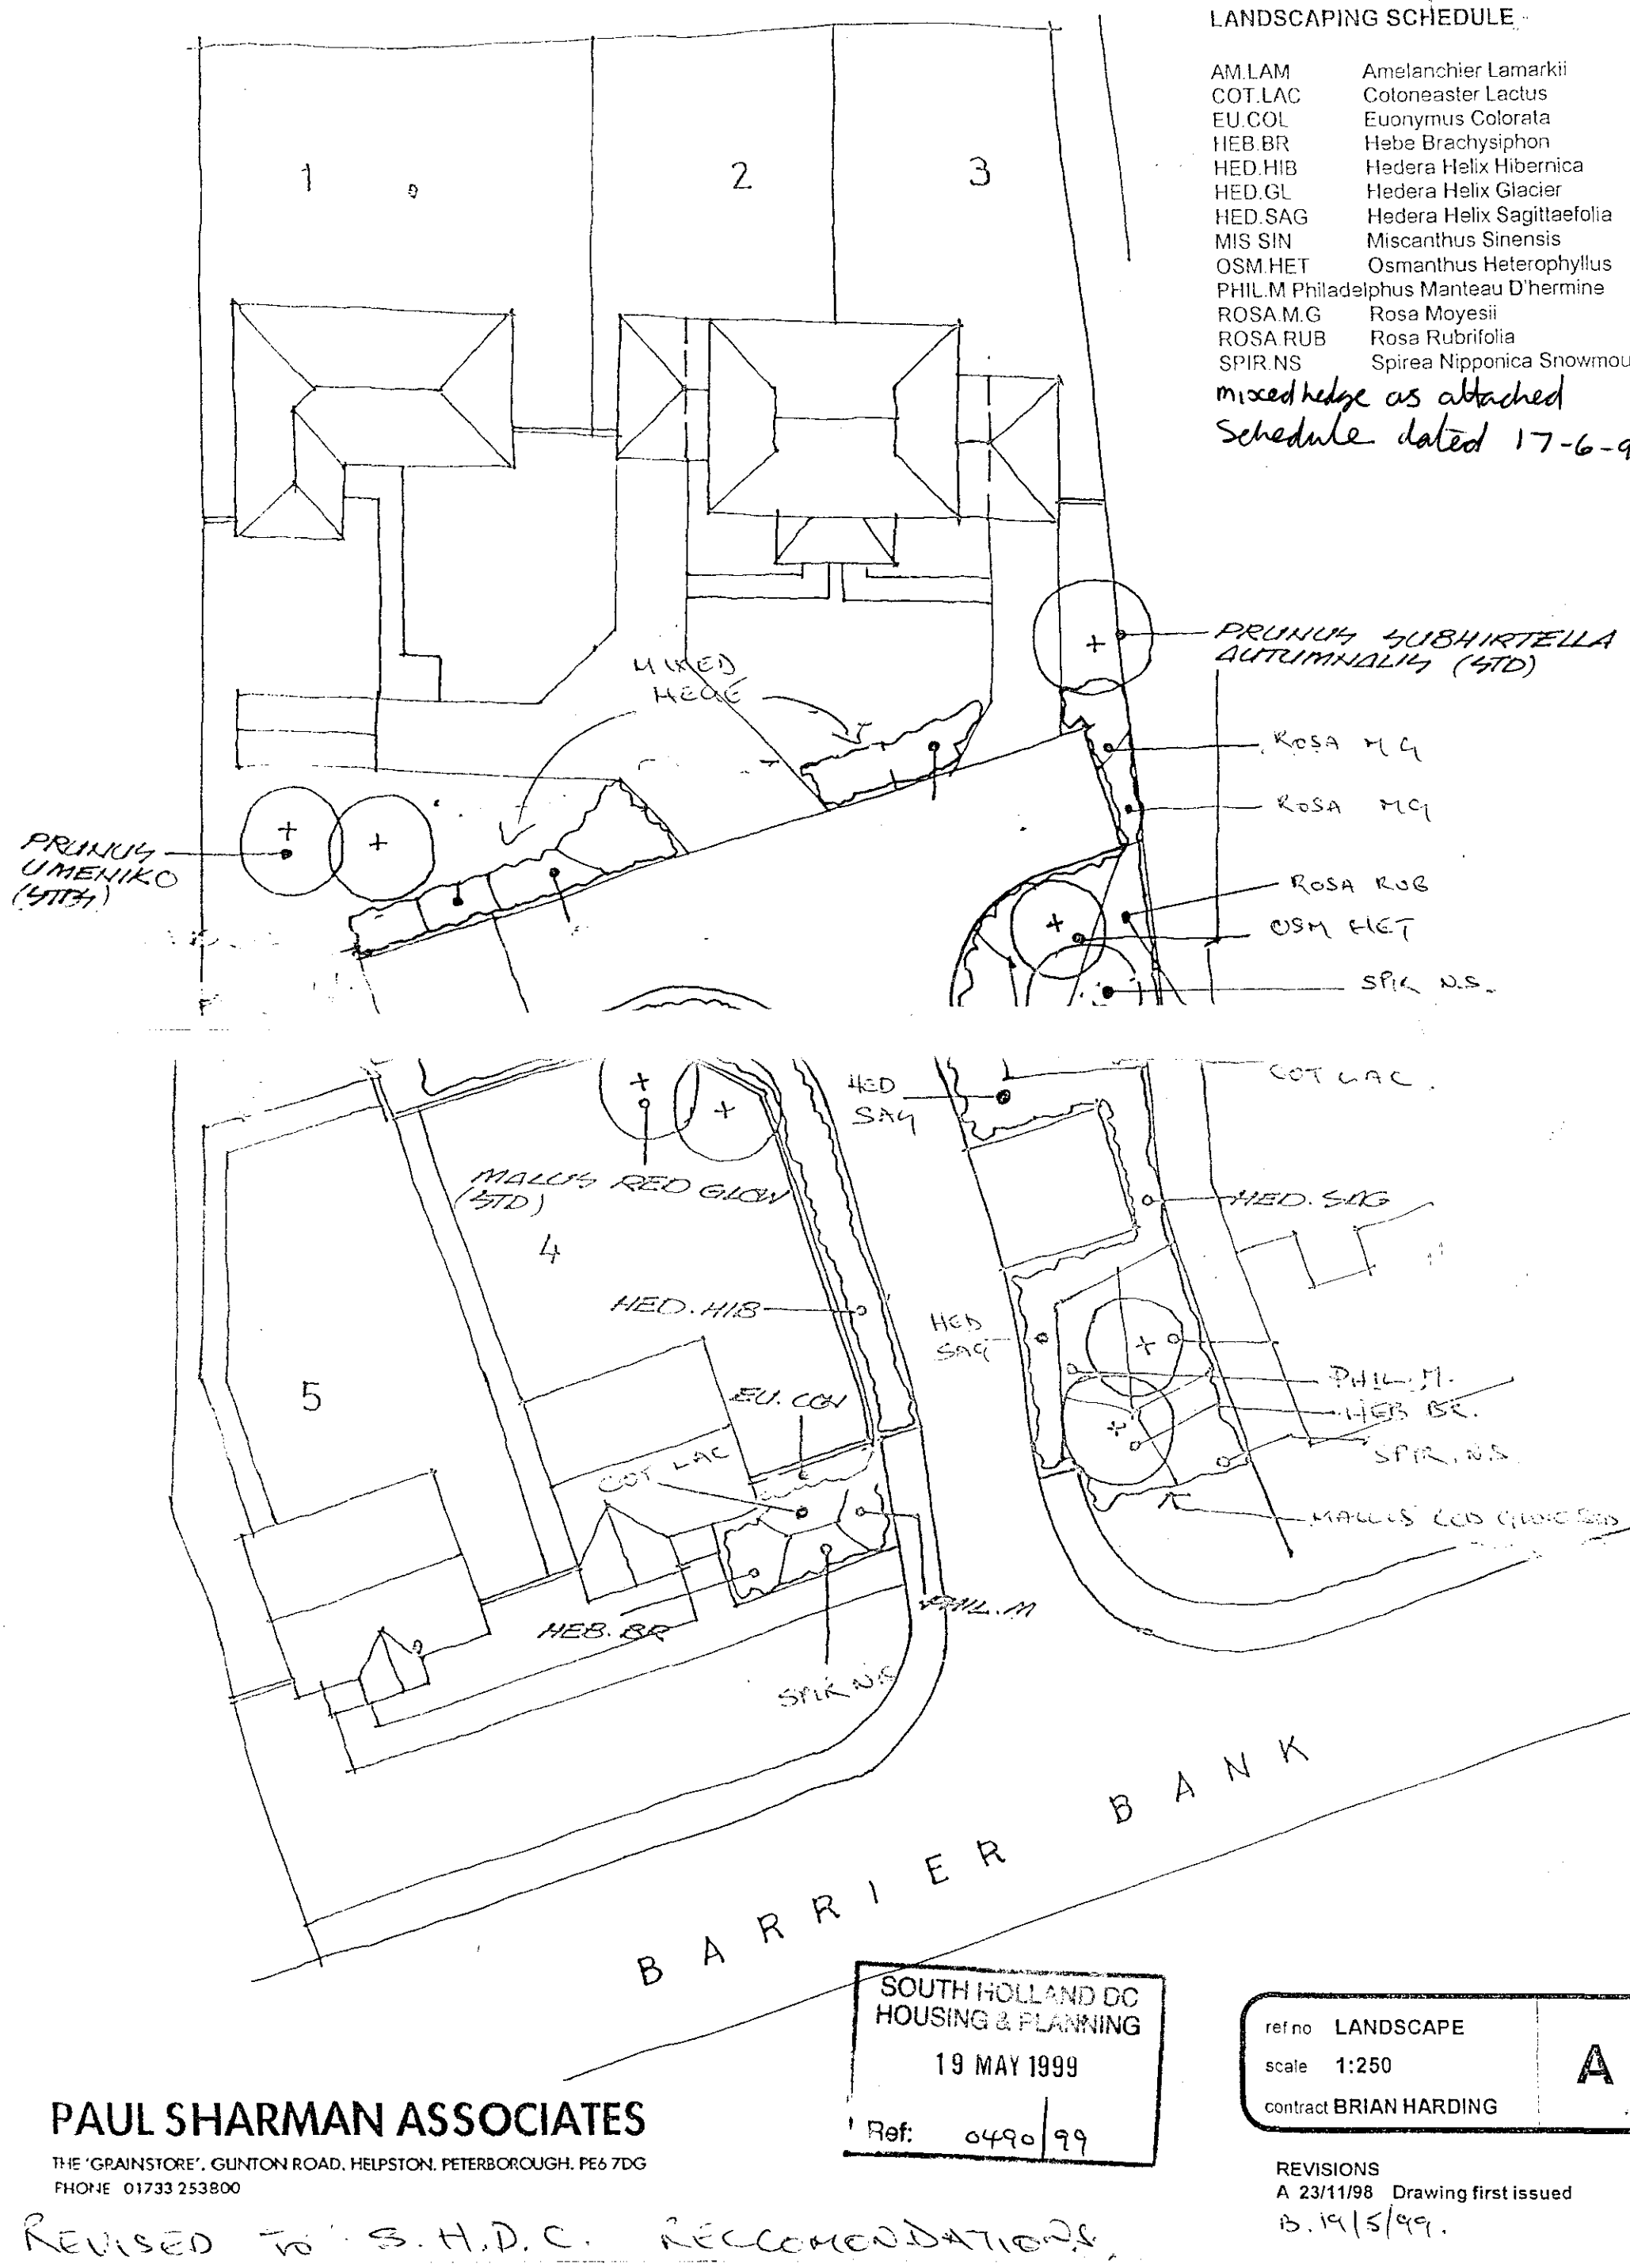

LANDSCAPING SCHEDULE

AM.LAM	Amelanchier Lamarkii
COT.LAC	Cotoneaster Lactus
EU.COL	Euonymus Colorata
HEB.BR	Hebe Brachysiphon
HED.HIB	Hedera Helix Hibernica
HED.GL	Hedera Helix Glacier
HED.SAG	Hedera Helix Sagittaefolia
MIS SIN	Miscanthus Sinensis
OSM.HET	Osmanthus Heterophyllus
PHIL.M	Philadelphus Manteau D'hermine
ROSA.M.G	Rosa Moyesii
ROSA.RUB	Rosa Rubrifolia
SPIR.NS	Spirea Nipponica Snowmound

mixed hedge as attached Schedule dated 17-6-99.

SOUTH HOLLAND DC
HOUSING & PLANNING
19 MAY 1999
Ref: 0490/99

PAUL SHARMAN ASSOCIATES

THE 'GRAINSTORE', GUNTON ROAD, HELPSTON, PETERBOROUGH, PE6 7DG
PHONE 01733 253800

ref no	LANDSCAPE
scale	1:250
contract	BRIAN HARDING
	A

REVISIONS
A 23/11/98 Drawing first issued
B. 19/5/99.

REVISED TO S.H.D.C. RECOMENDATIONS.