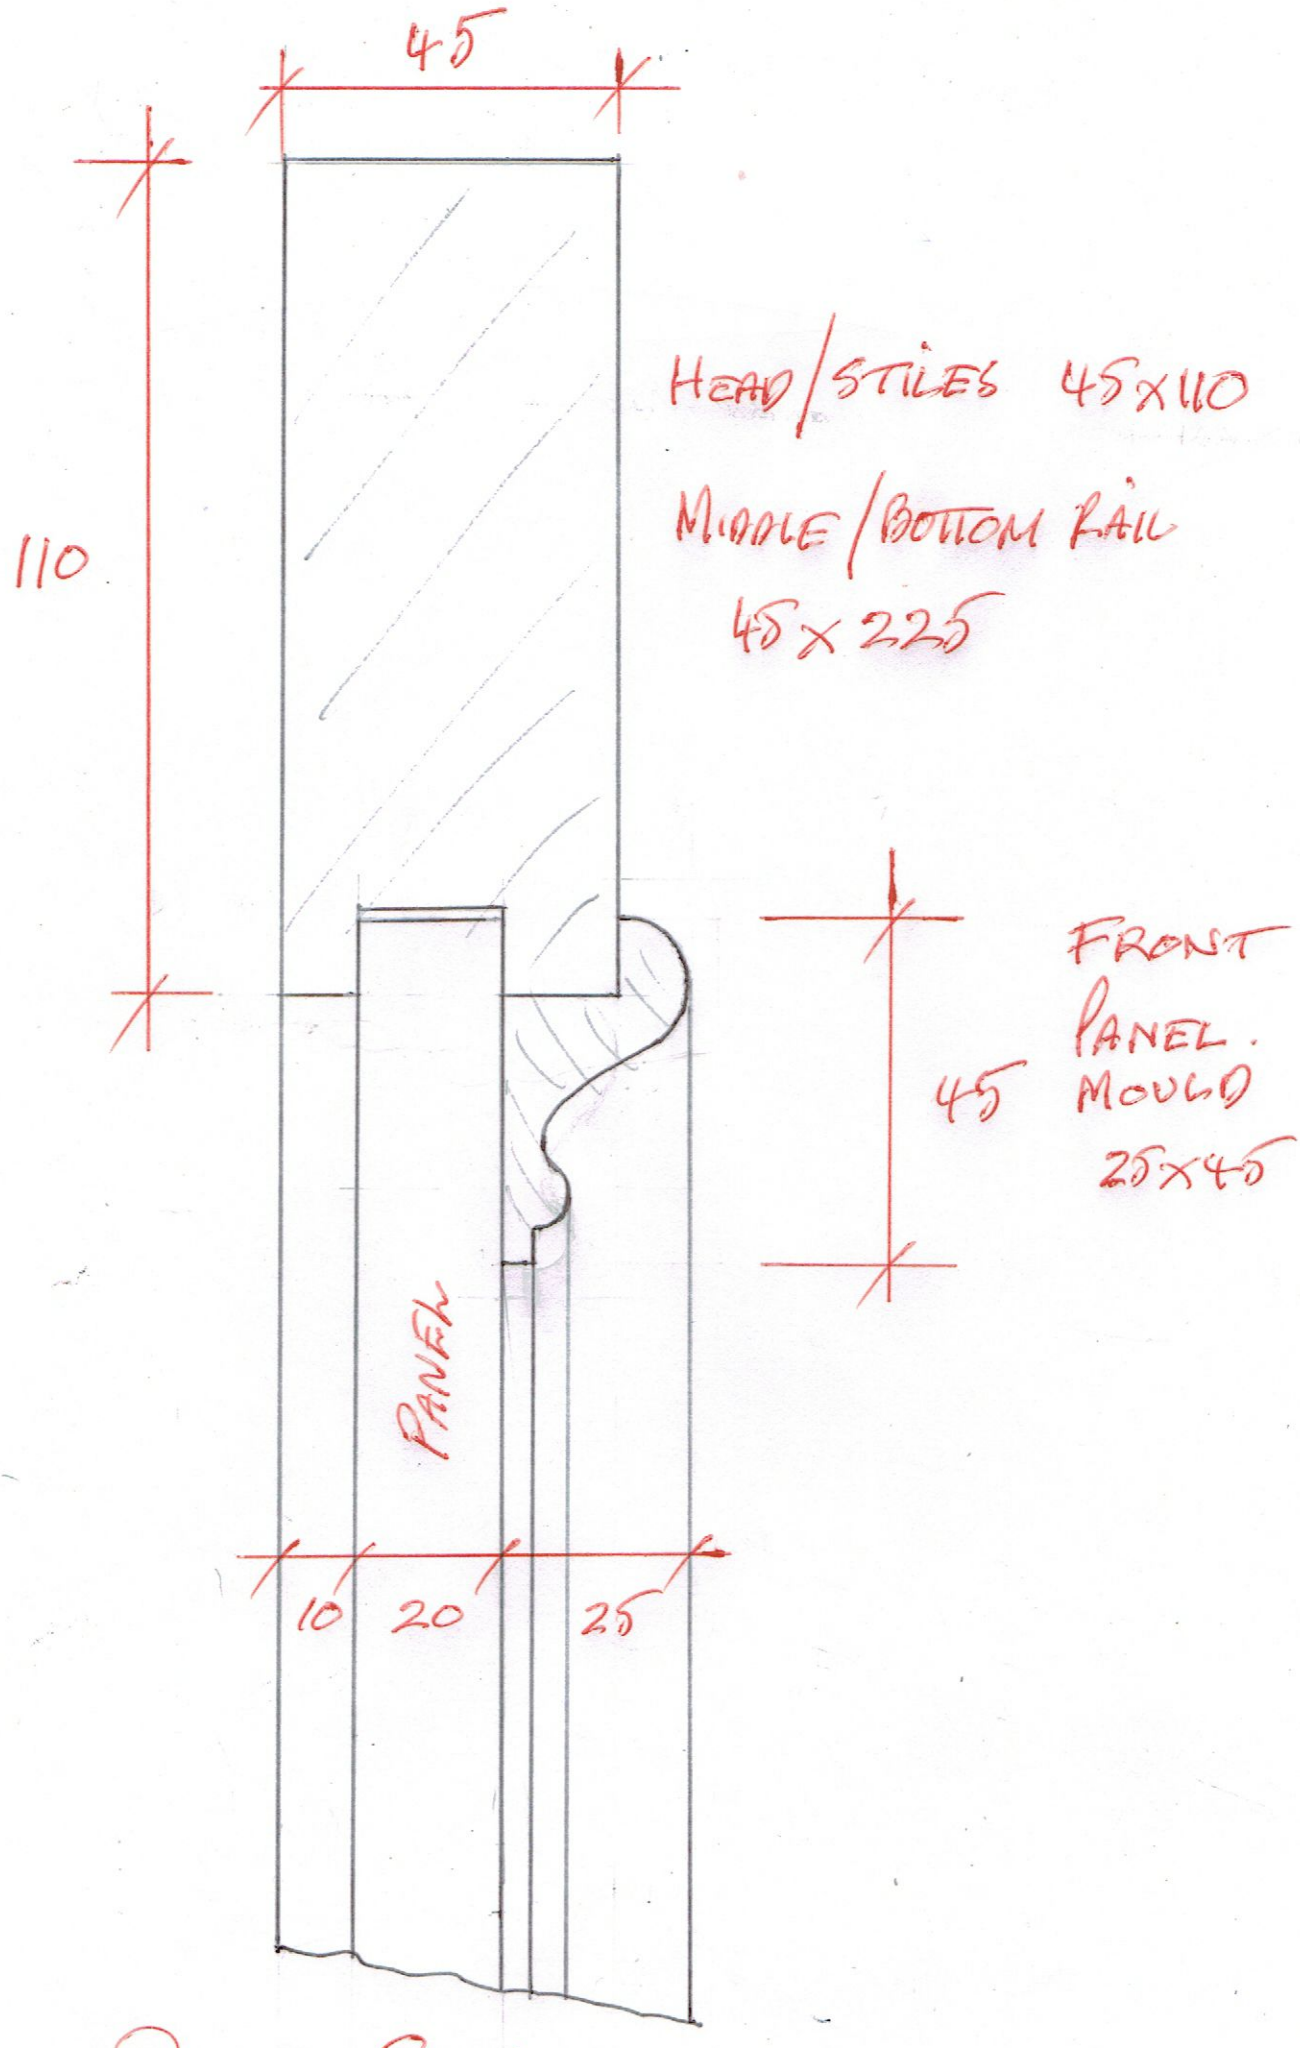


Door Section