


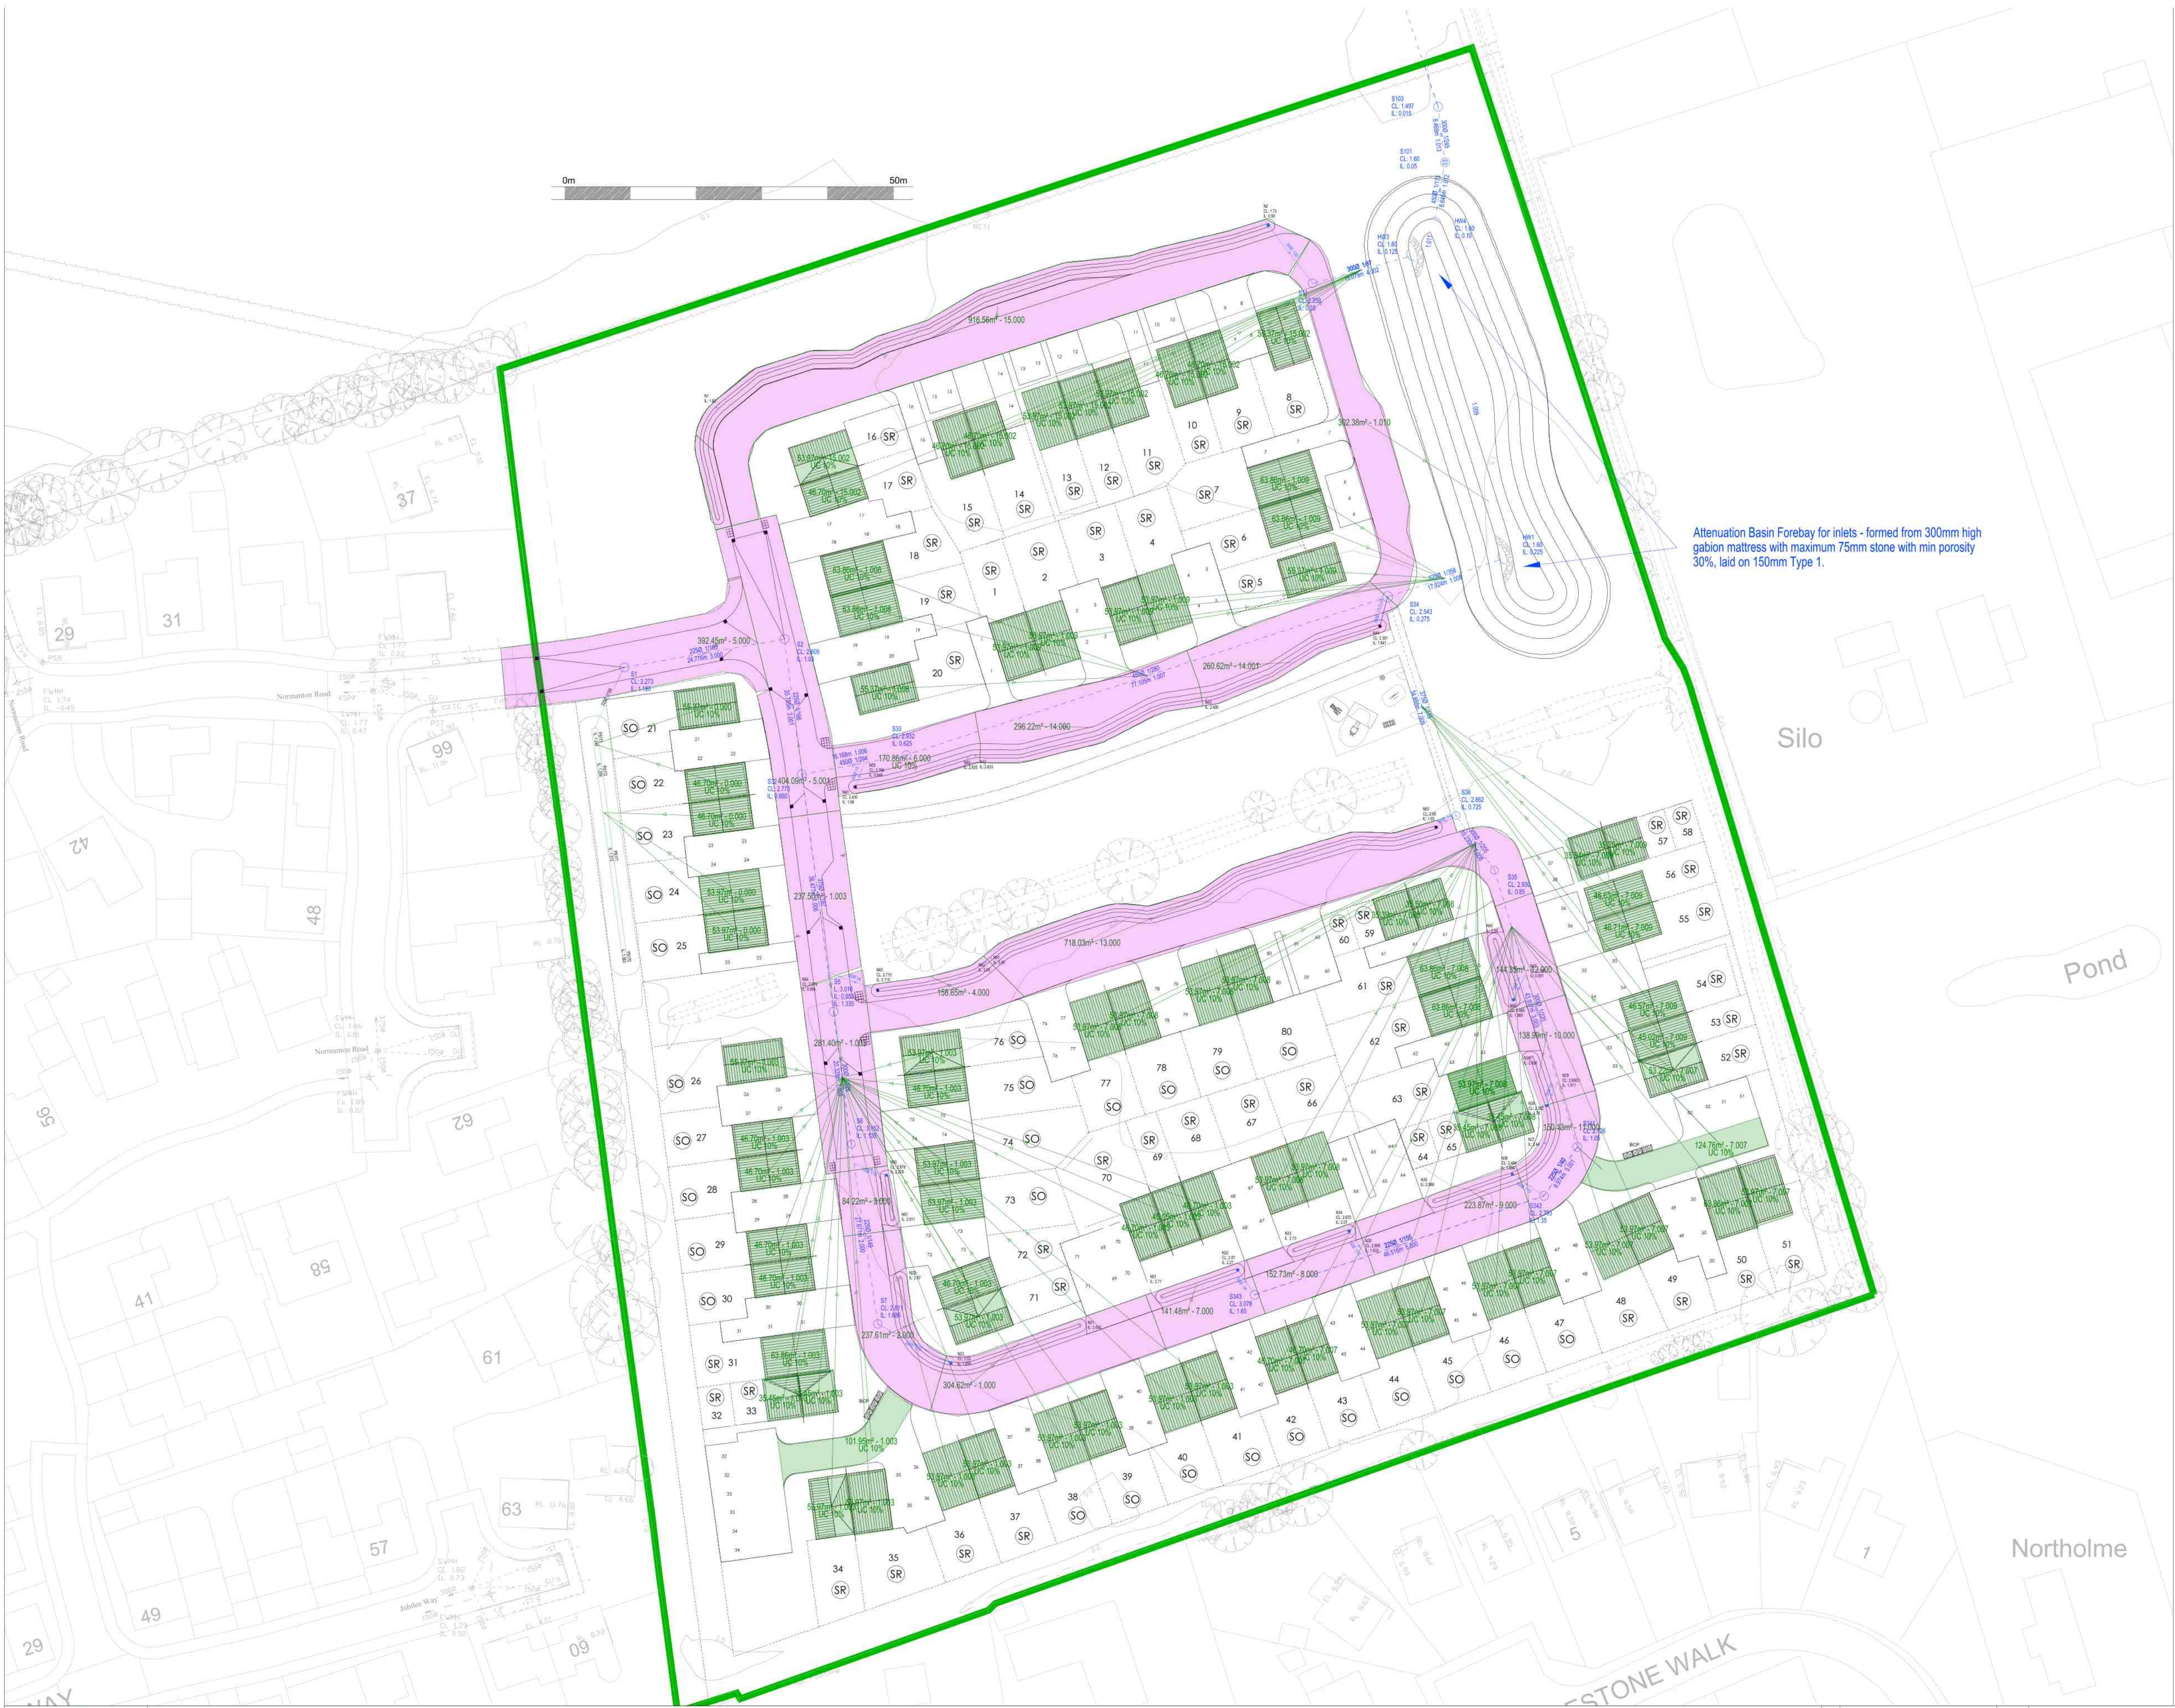

Manhole No.	Pipe No.	Adoptable IMP	Private IMP	Private UC	Total IMP + UC
N21	1.000	304.618	0.000	0.000	304.618
S344	1.000	0.000	0.000	0.000	0.000
S346	1.000	0.000	0.000	0.000	0.000
N23	1.001	0.000	0.000	0.000	0.000
S7	1.002	0.000	0.000	0.000	0.000
S5	1.003	518.895	1358.347	135.835	2013.077
S5	1.004	0.000	0.000	0.000	0.000
N64	1.005	0.000	0.000	0.000	0.000
S32	1.006	0.000	0.000	0.000	0.000
N55	1.007	0.000	0.000	0.000	0.000
S34	1.008	0.000	183.100	18.310	201.410
HW1	1.009	0.000	398.965	39.896	438.861
HW1	1.010	302.380	0.000	0.000	302.380
HW2	1.011	0.000	0.000	0.000	0.000
HW3	1.012	0.000	0.000	0.000	0.000
HW4	1.013	0.000	0.000	0.000	0.000
S101	1.014	0.000	0.000	0.000	0.000
S103	1.015	0.000	0.000	0.000	0.000
S104	1.016	0.000	0.000	0.000	0.000
S105	1.017	0.000	0.000	0.000	0.000
N22	2.000	237.609	0.000	0.000	237.609
N51	3.000	84.217	0.000	0.000	84.217
N50	3.001	0.000	0.000	0.000	0.000
N61	4.000	158.651	0.000	0.000	158.651
N60	4.001	0.000	0.000	0.000	0.000
S2	5.000	392.450	0.000	0.000	392.450
S2	5.001	404.091	0.000	0.000	404.091
N40	6.000	170.862	0.000	0.000	187.948
N41	6.001	0.000	0.000	0.000	0.000
N31	7.000	141.479	0.000	0.000	141.479
N32	7.001	0.000	0.000	0.000	0.000
S343	7.002	0.000	0.000	0.000	0.000
N30	7.003	0.000	0.000	0.000	0.000
S342	7.004	0.000	0.000	0.000	0.000
N29	7.005	0.000	0.000	0.000	0.000
N29	7.006	0.000	0.000	0.000	0.000
N47	7.007	0.000	713.009	71.301	784.310
S36	7.008	0.000	701.253	70.125	771.379
S36	7.009	0.000	256.112	25.611	281.723
N33	8.000	152.727	0.000	0.000	152.727
N34	8.001	0.000	0.000	0.000	0.000
N35	9.000	223.873	0.000	0.000	223.873
N36	9.001	0.000	0.000	0.000	0.000
N39	10.000	138.990	0.000	0.000	138.990
N38	10.001	0.000	0.000	0.000	0.000
N37	11.000	150.126	0.000	0.000	150.126
N45	12.000	144.350	0.000	0.000	144.350
N46	12.001	0.000	0.000	0.000	0.000
N62	13.000	718.031	0.000	0.000	718.031
N63	13.001	0.000	0.000	0.000	0.000
N42	14.000	296.223	0.000	0.000	296.223
N43	14.001	260.624	0.000	0.000	260.624
N44	14.002	0.000	0.000	0.000	0.000
N1	15.000	916.557	0.000	0.000	916.557
N2	15.001	0.000	0.000	0.000	0.000
HW3	15.002	0.000	504.746	50.475	555.220
PS171	0.000	0.000	154.634	15.463	170.097
PS172	0.000	0.000	102.075	10.207	112.282
Totals:		5716.755	4372.241	437.224	10543.306