

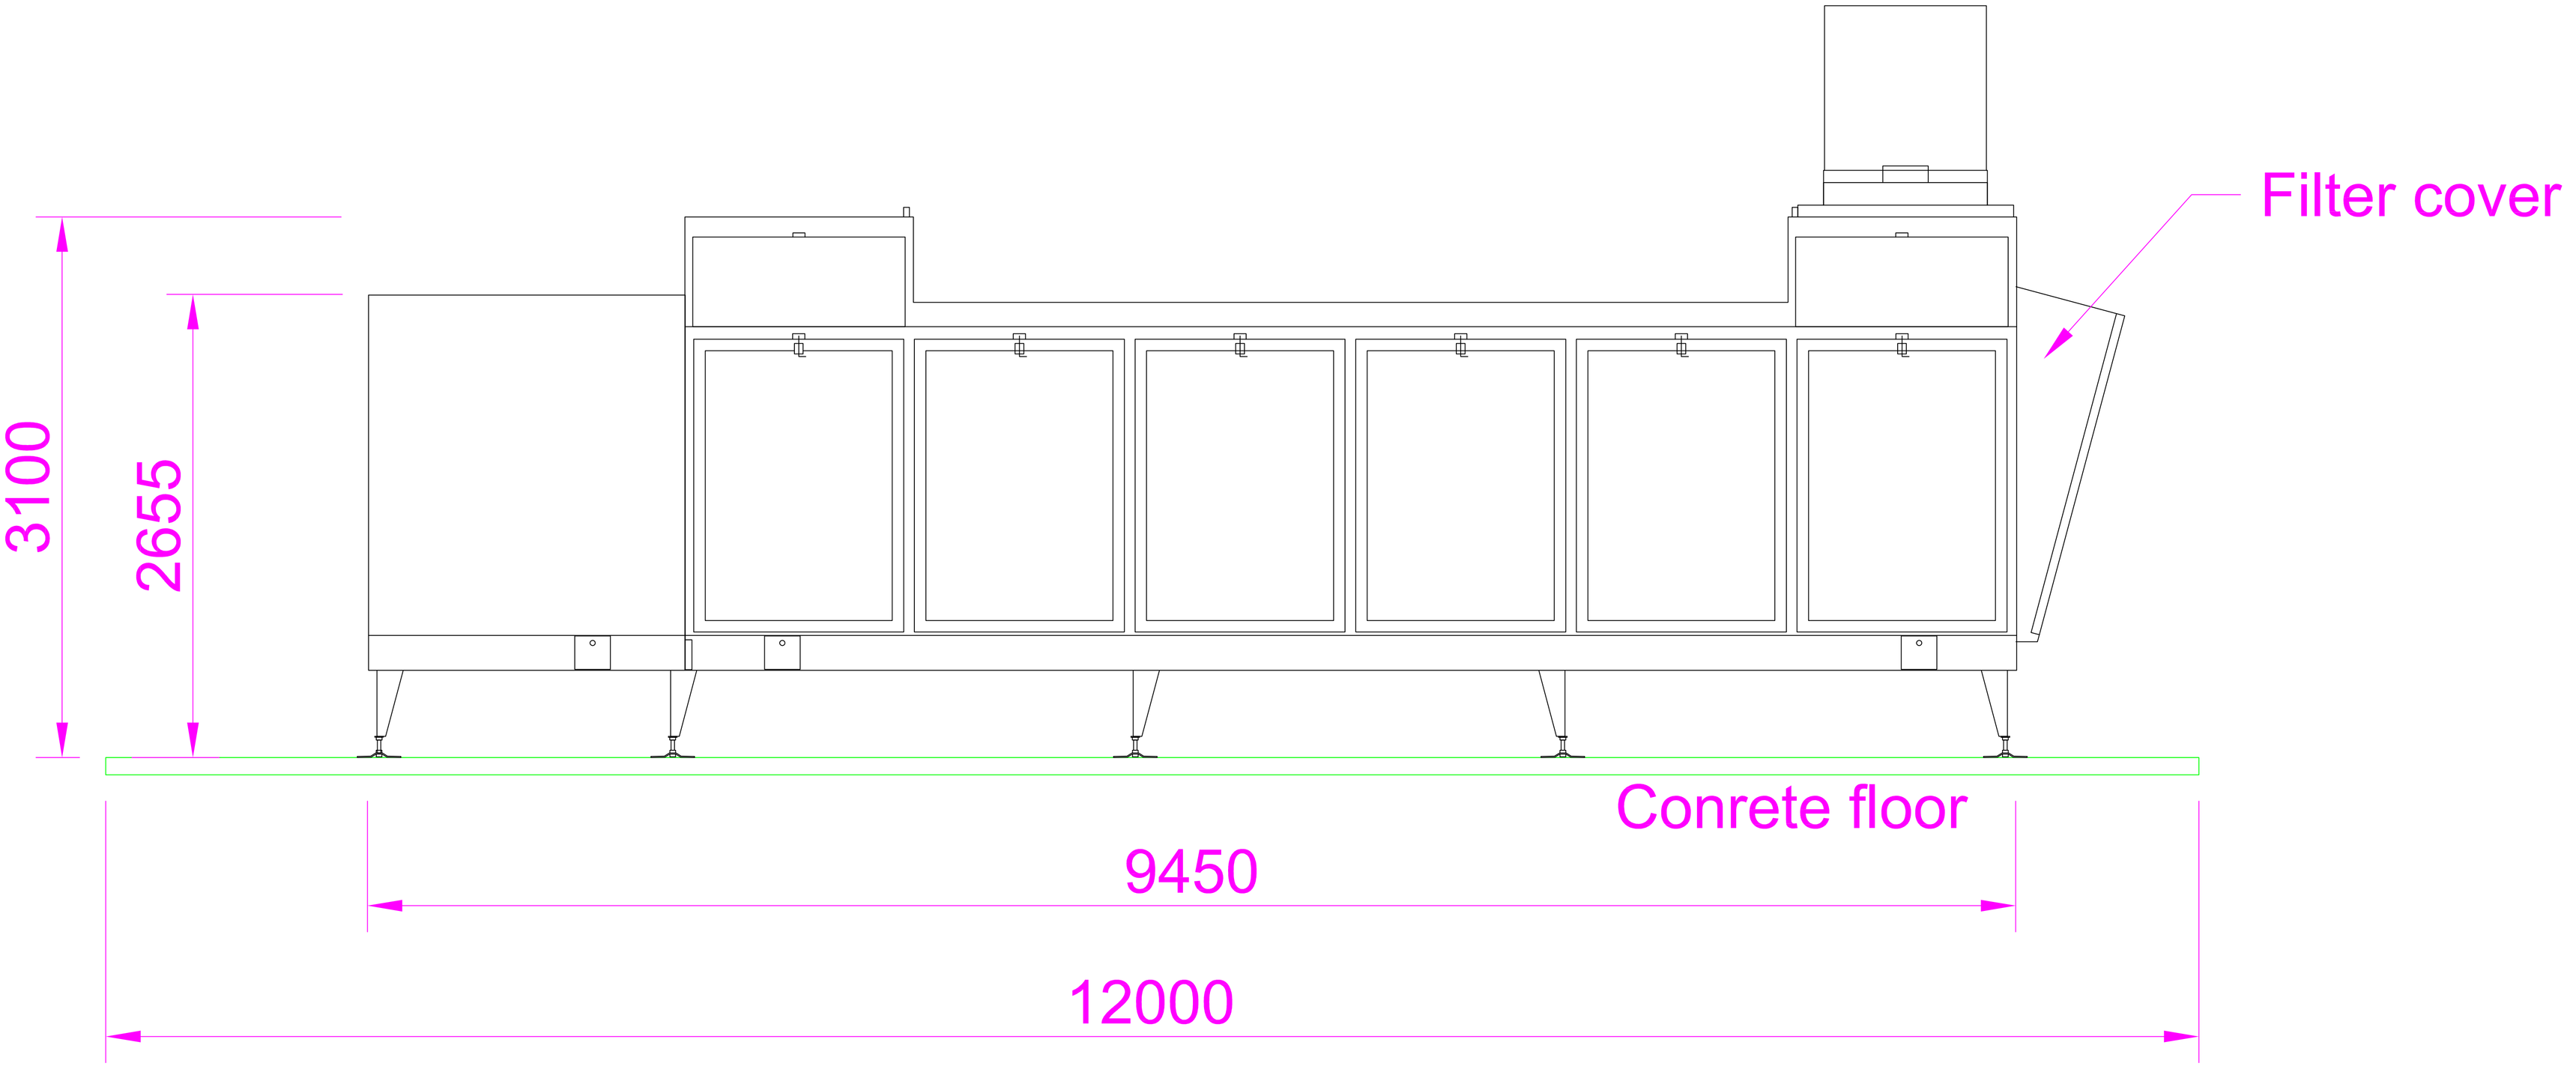
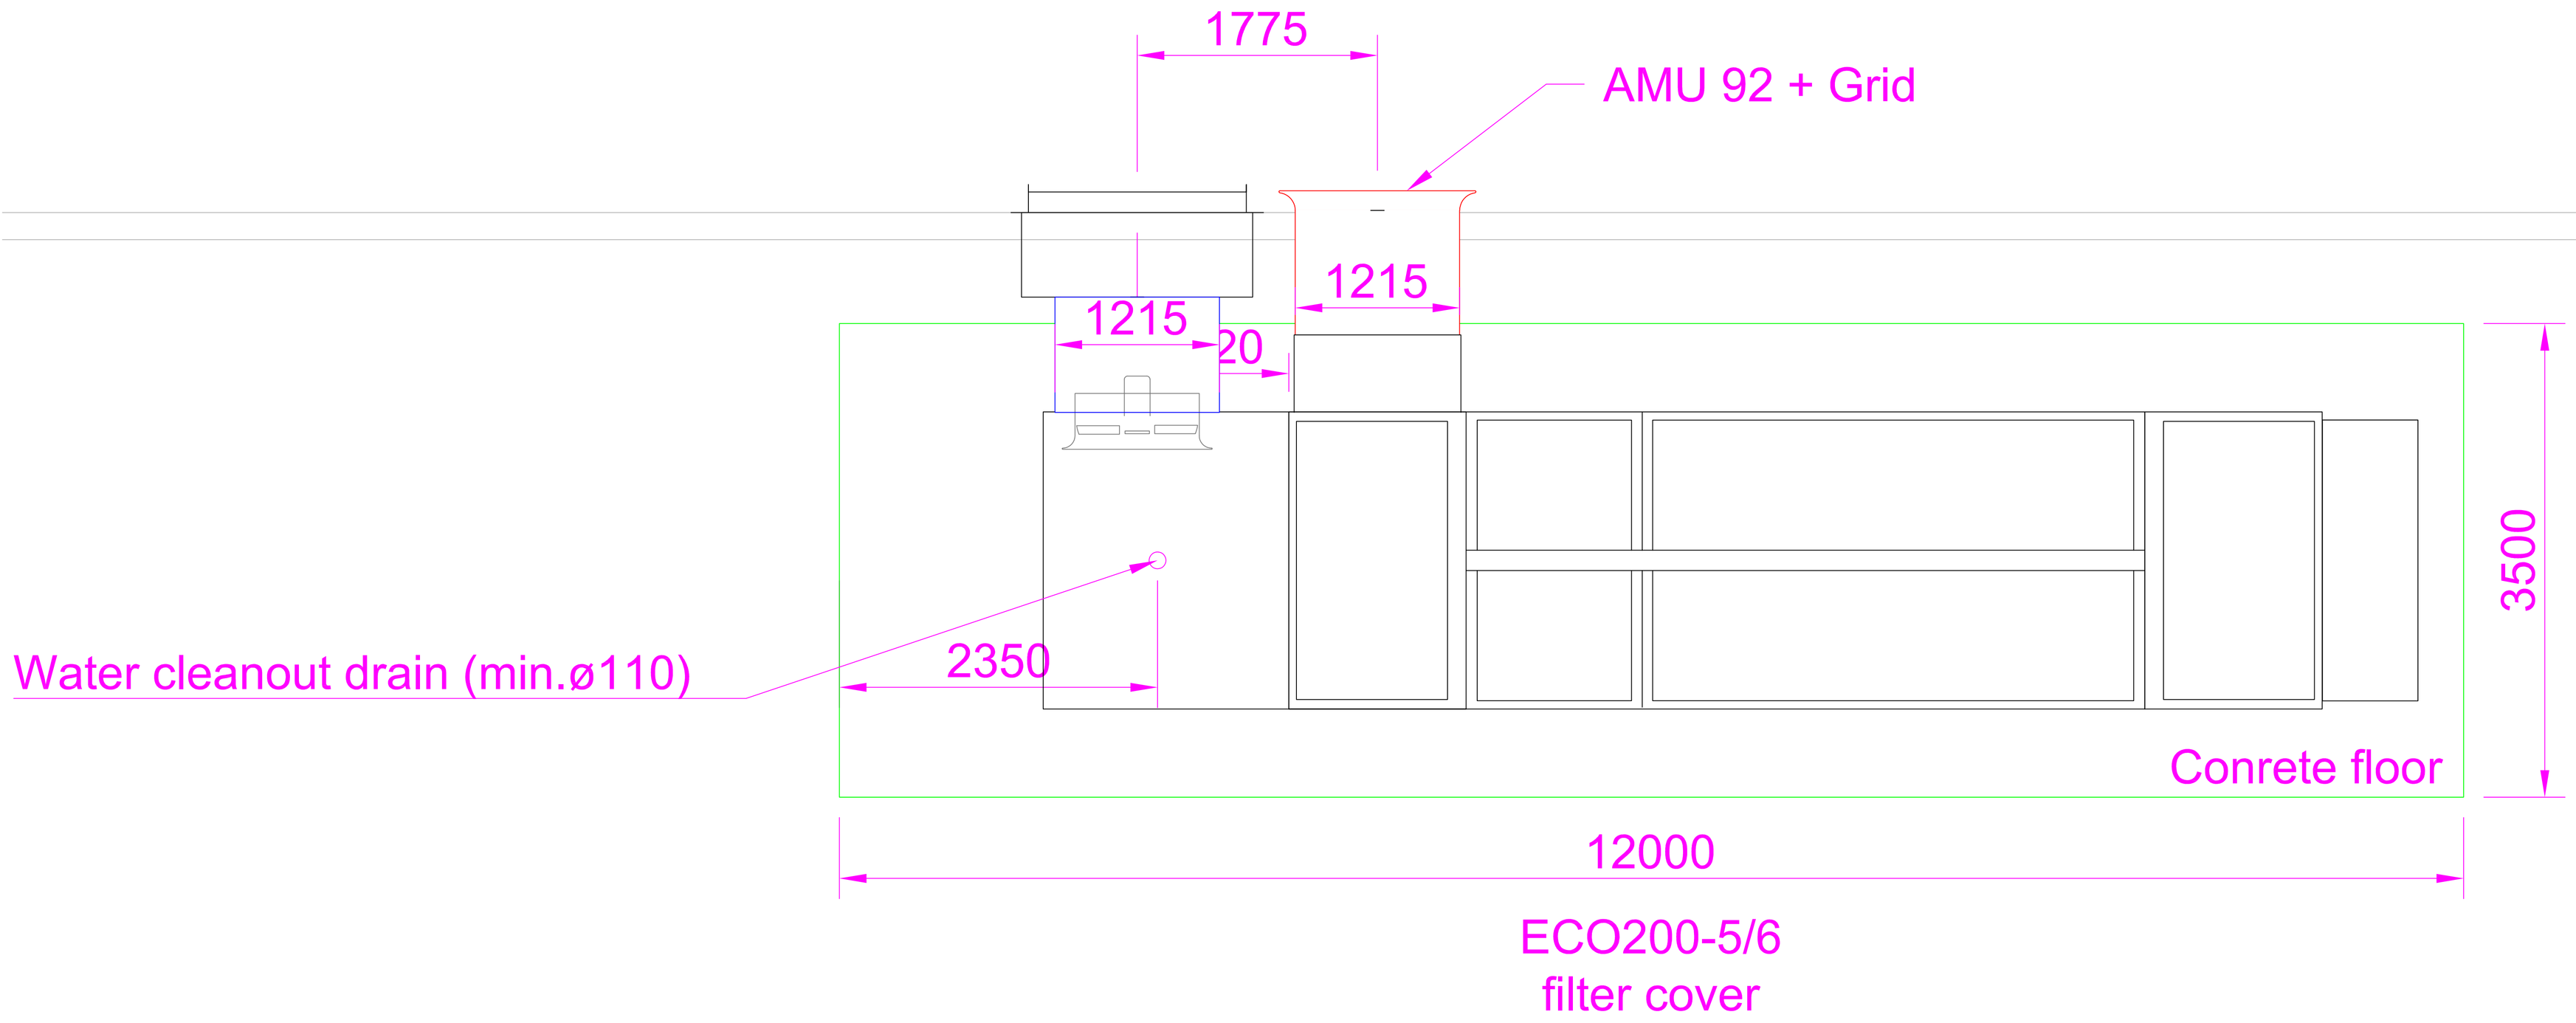


ECO200-5
filter cover


1775
AMU 92 + Grid
1215
1215
20
3500
Water cleanout drain (min.ø110)
2350
Conrete floor
12000
ECO200-5/6
filter cover

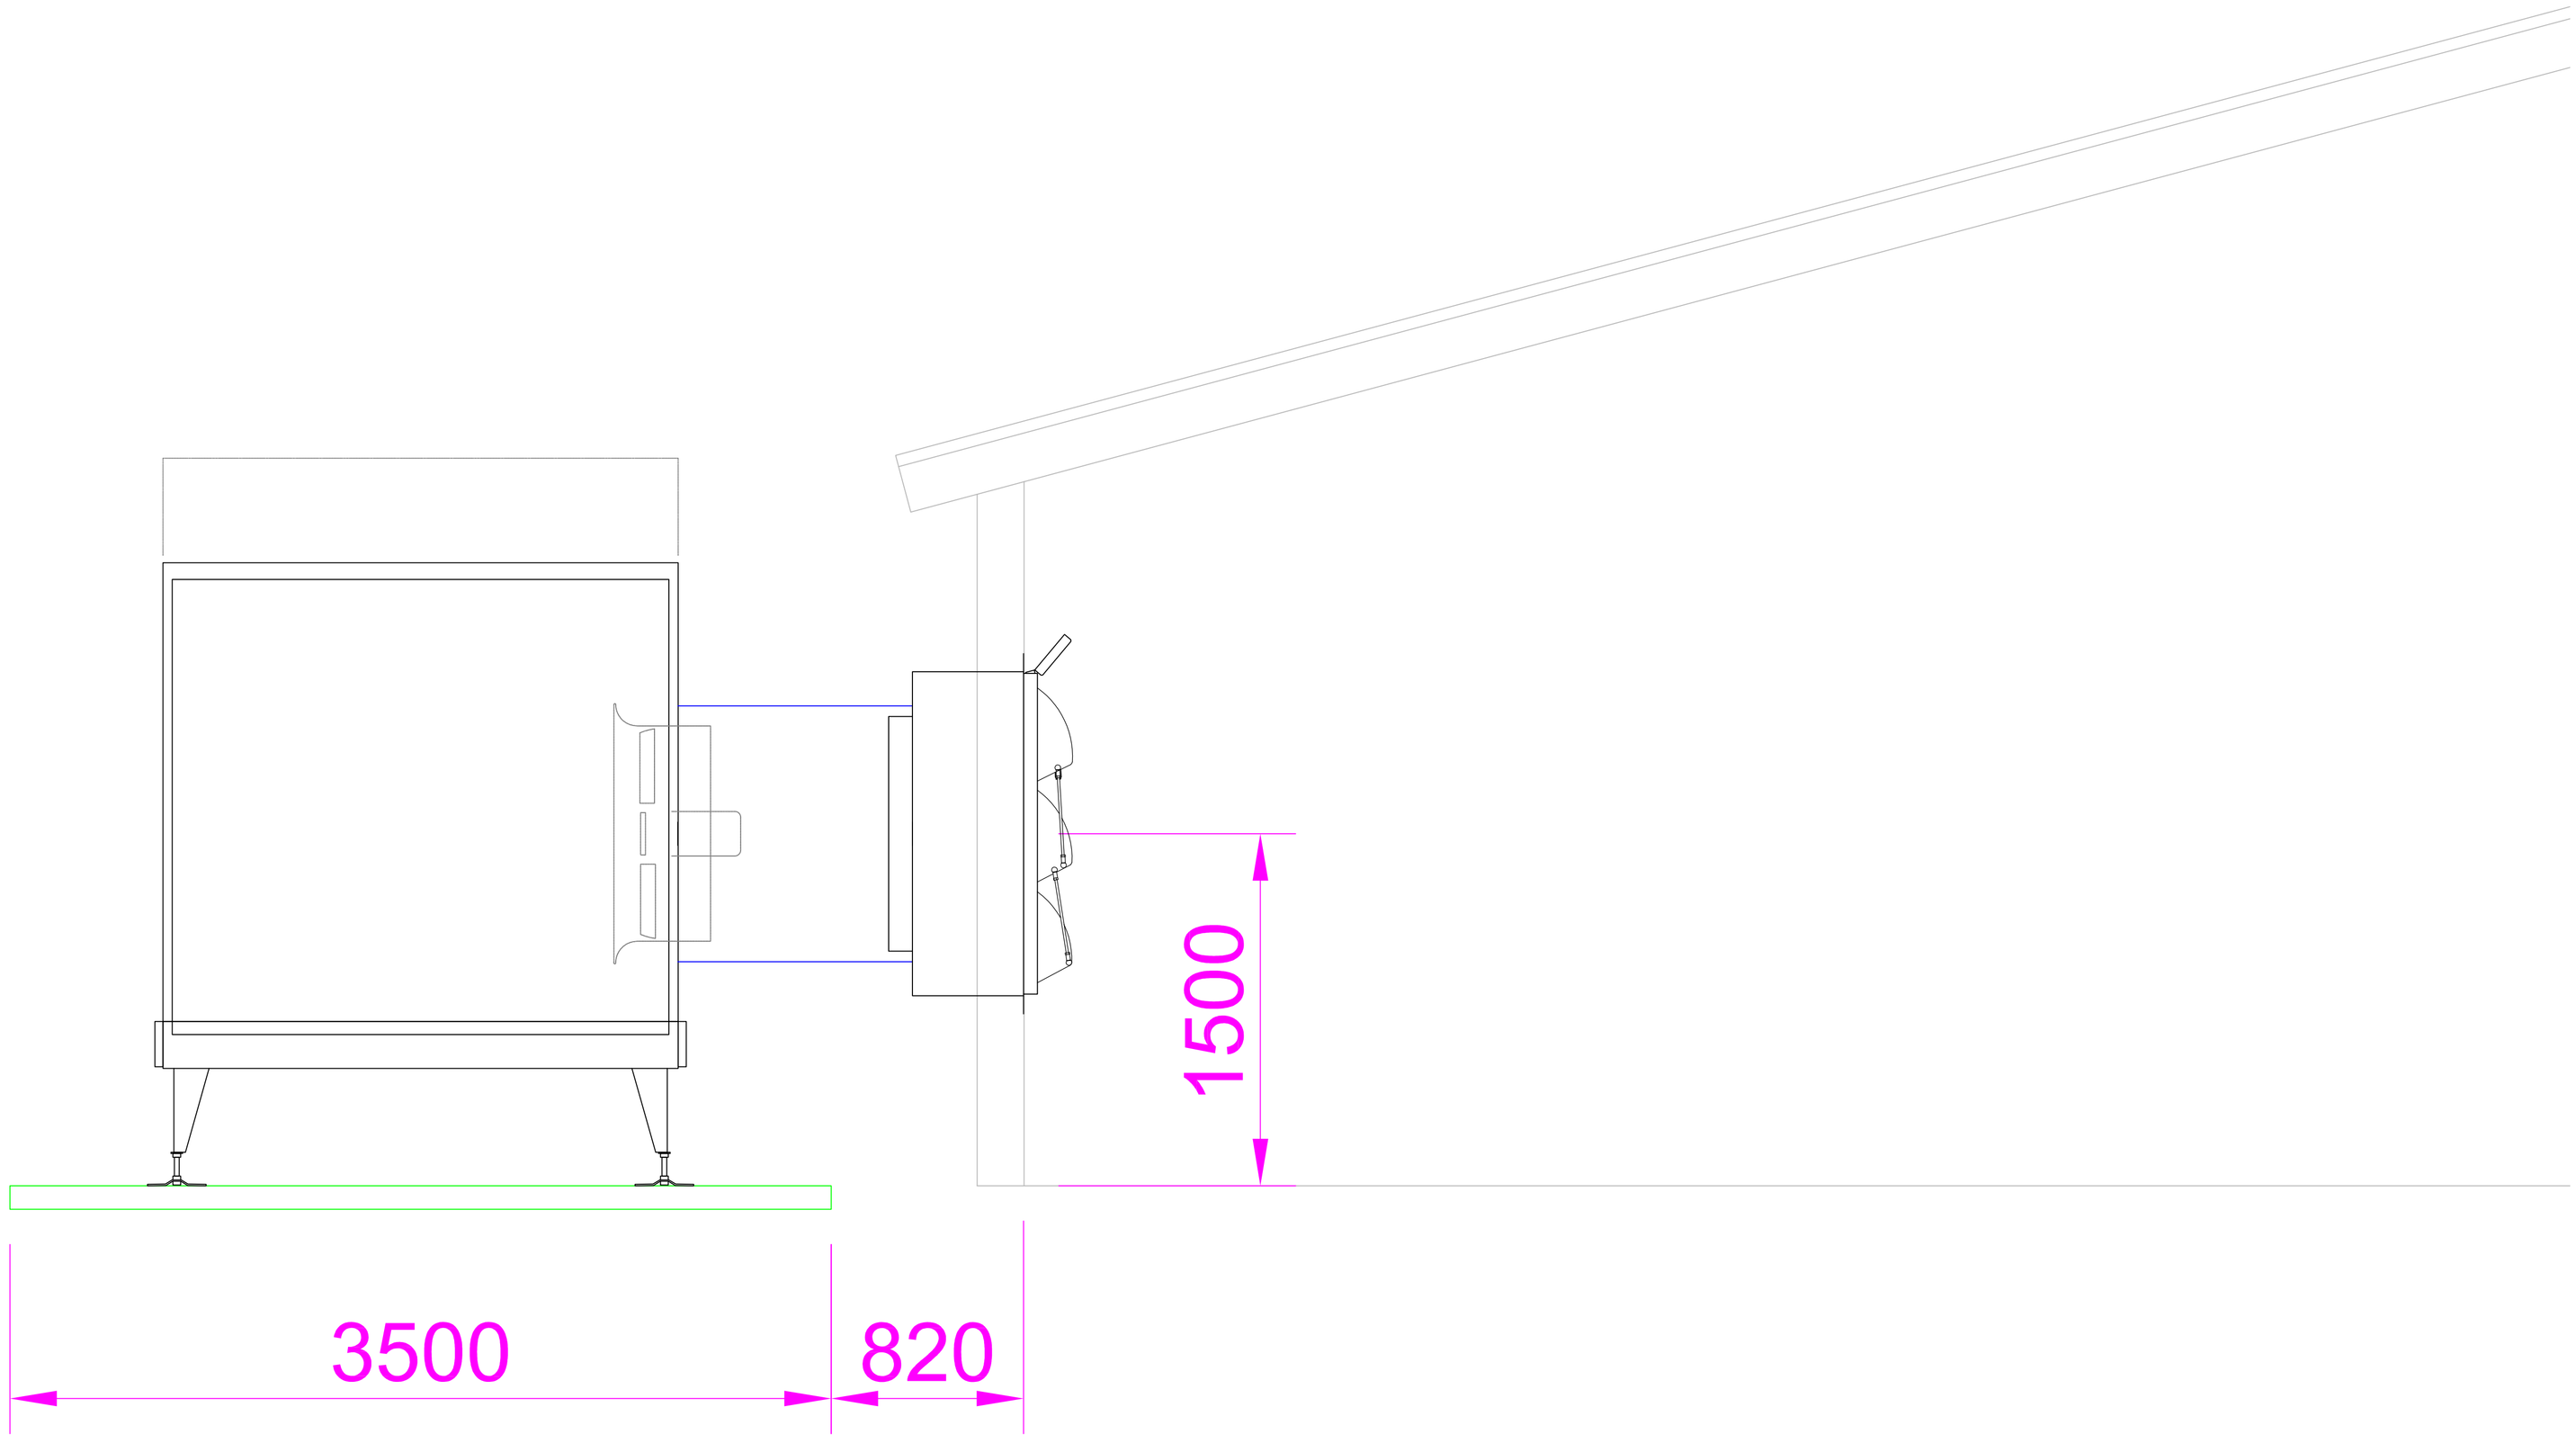


Inblaastraject / Intake trajectory

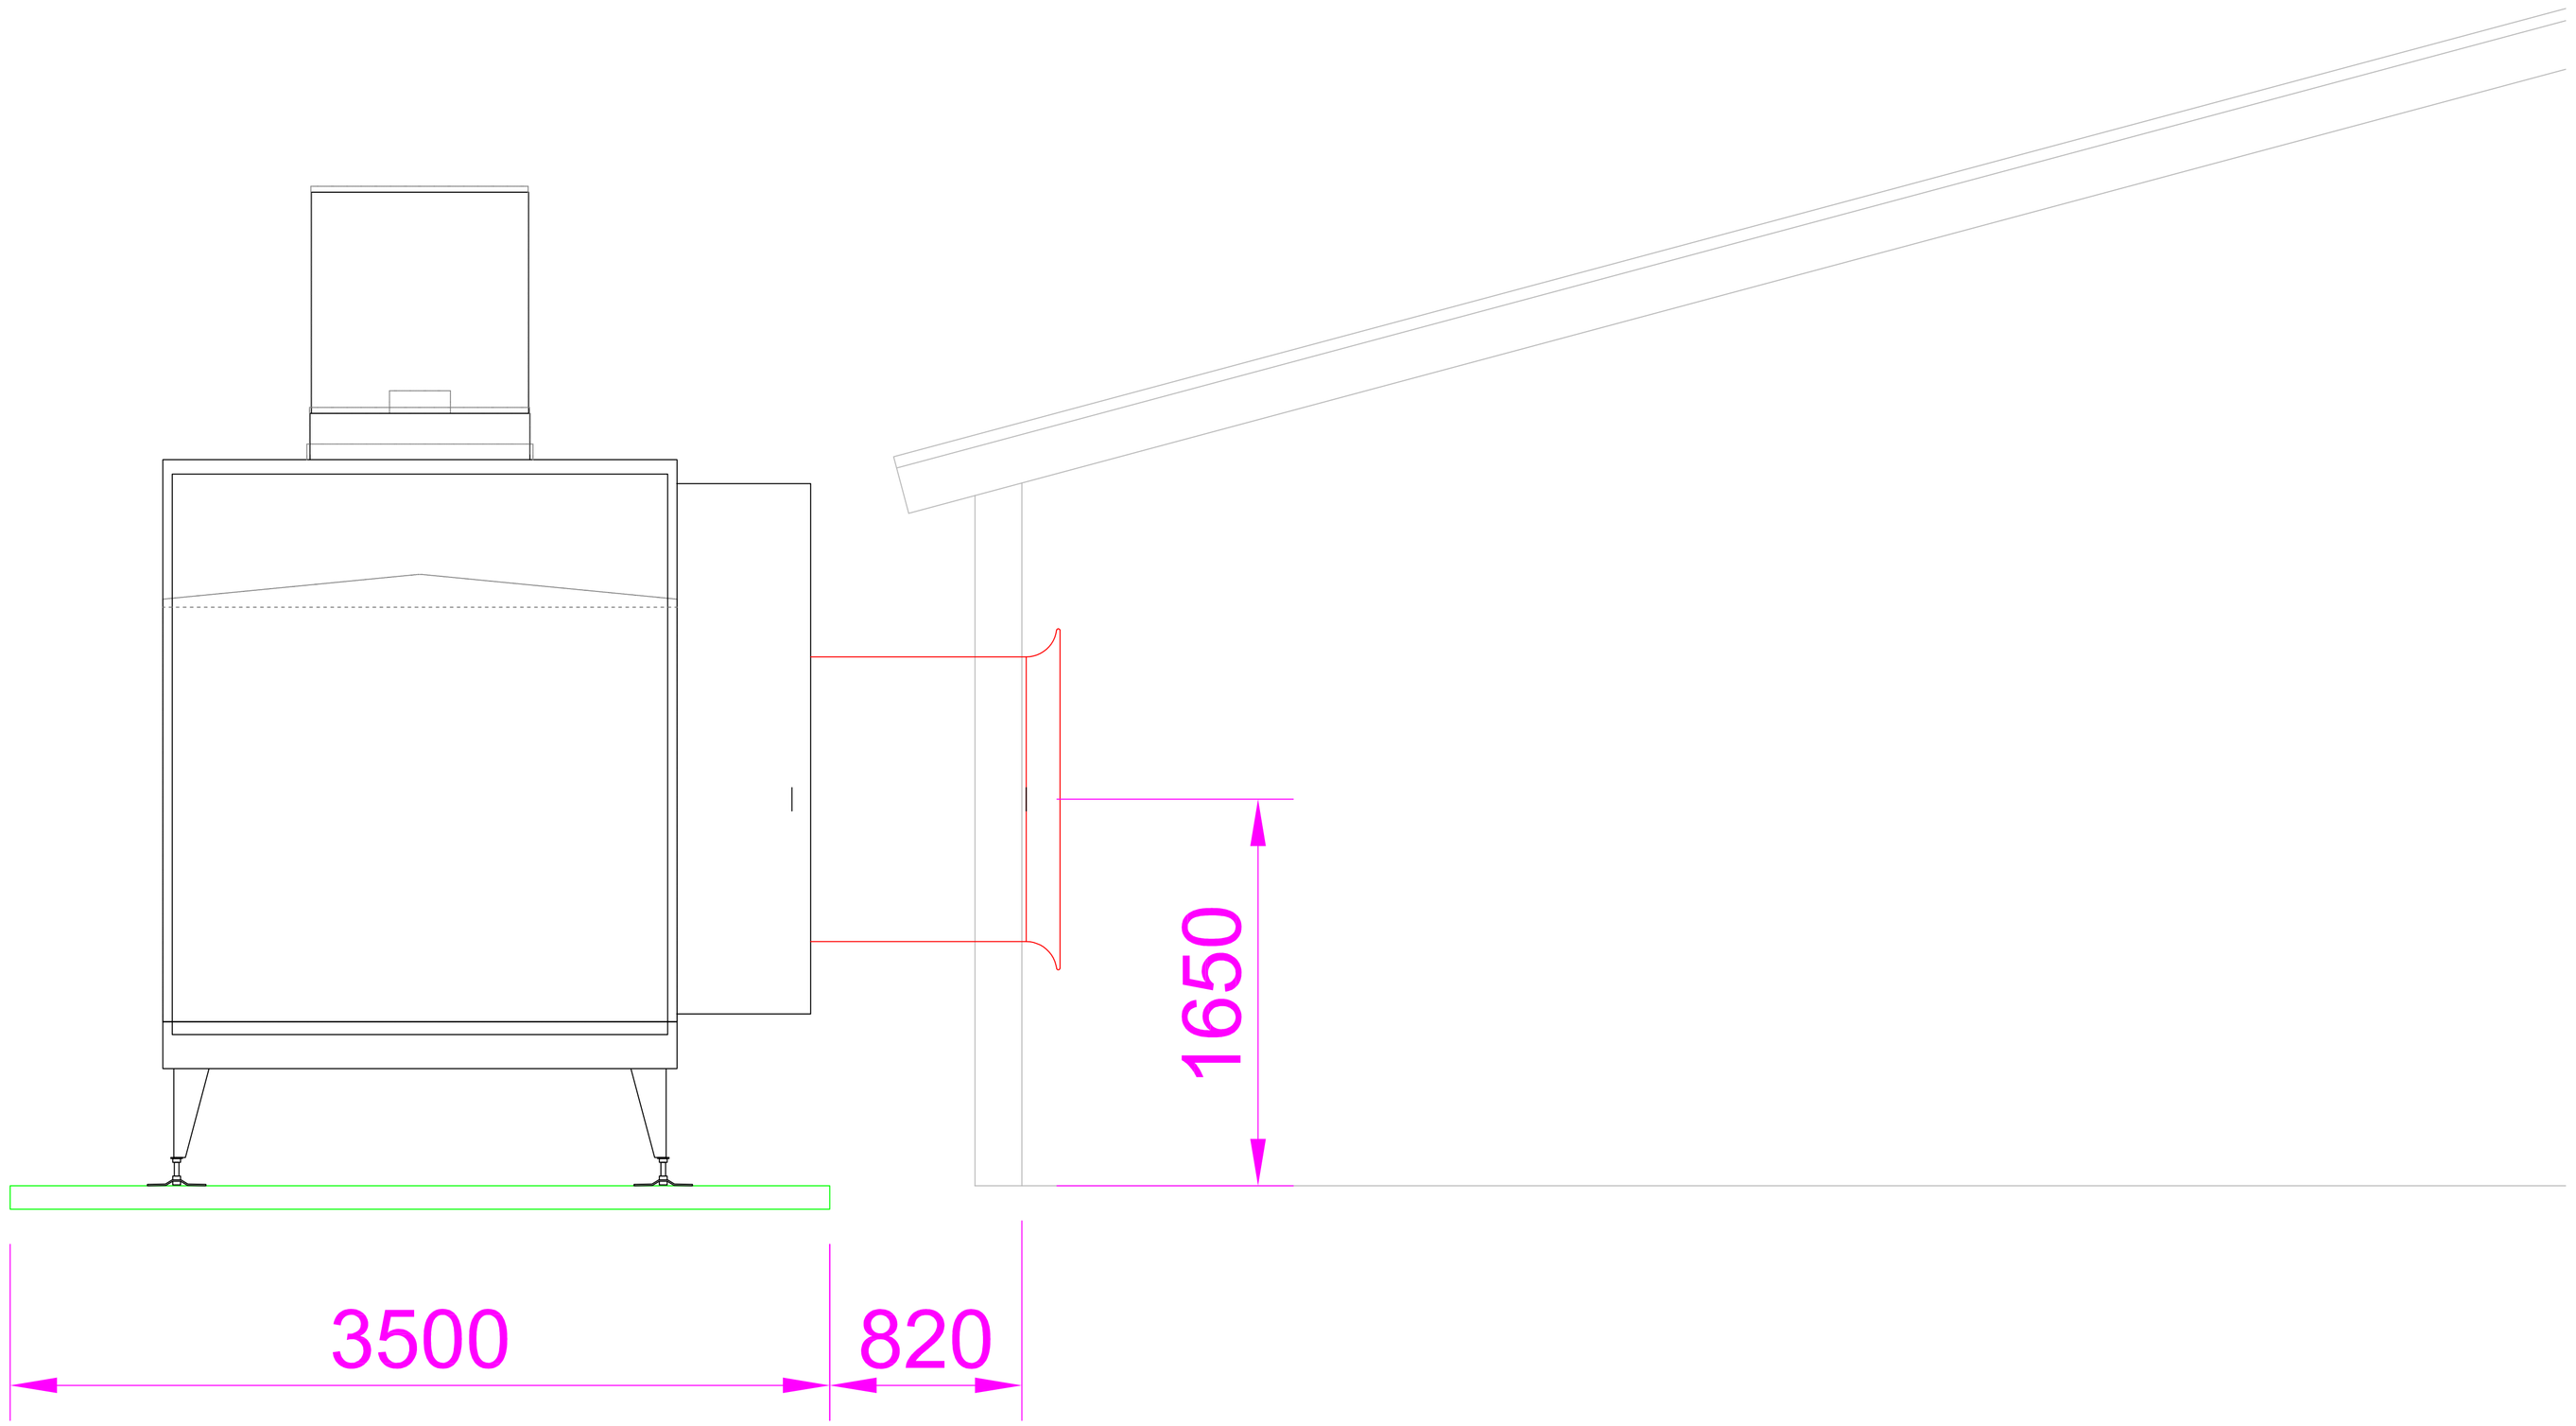

Afzuigtraject / Extraction trajectory

Holes side wall ECO200-5 Louvre (Prefab betonpaneel)

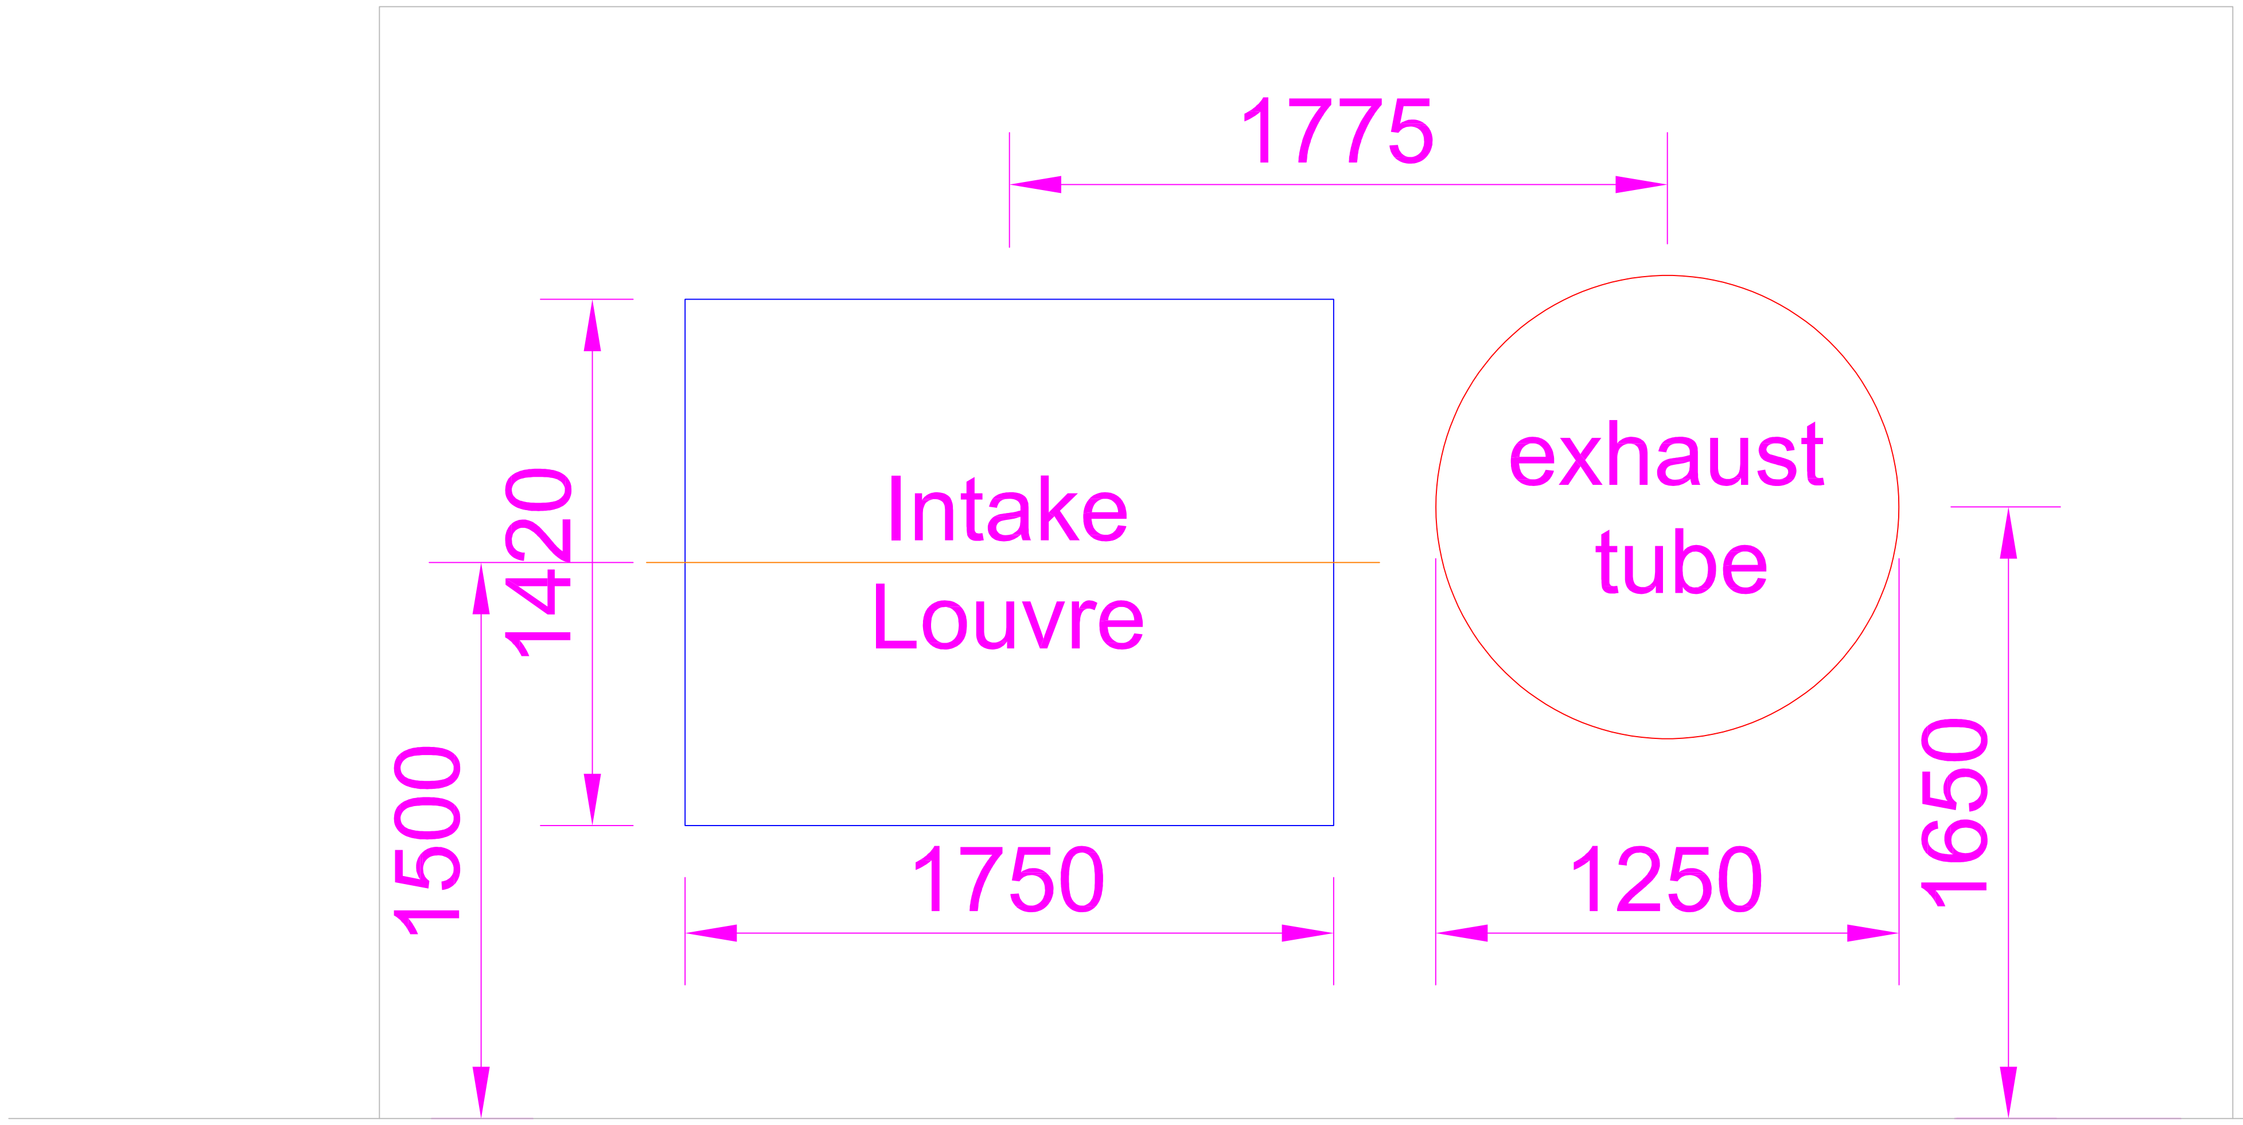

0-FFL ECO Unit (0-Peil)

Holes in the wall

Zijaanzicht stal / Side view house