


Plan 1

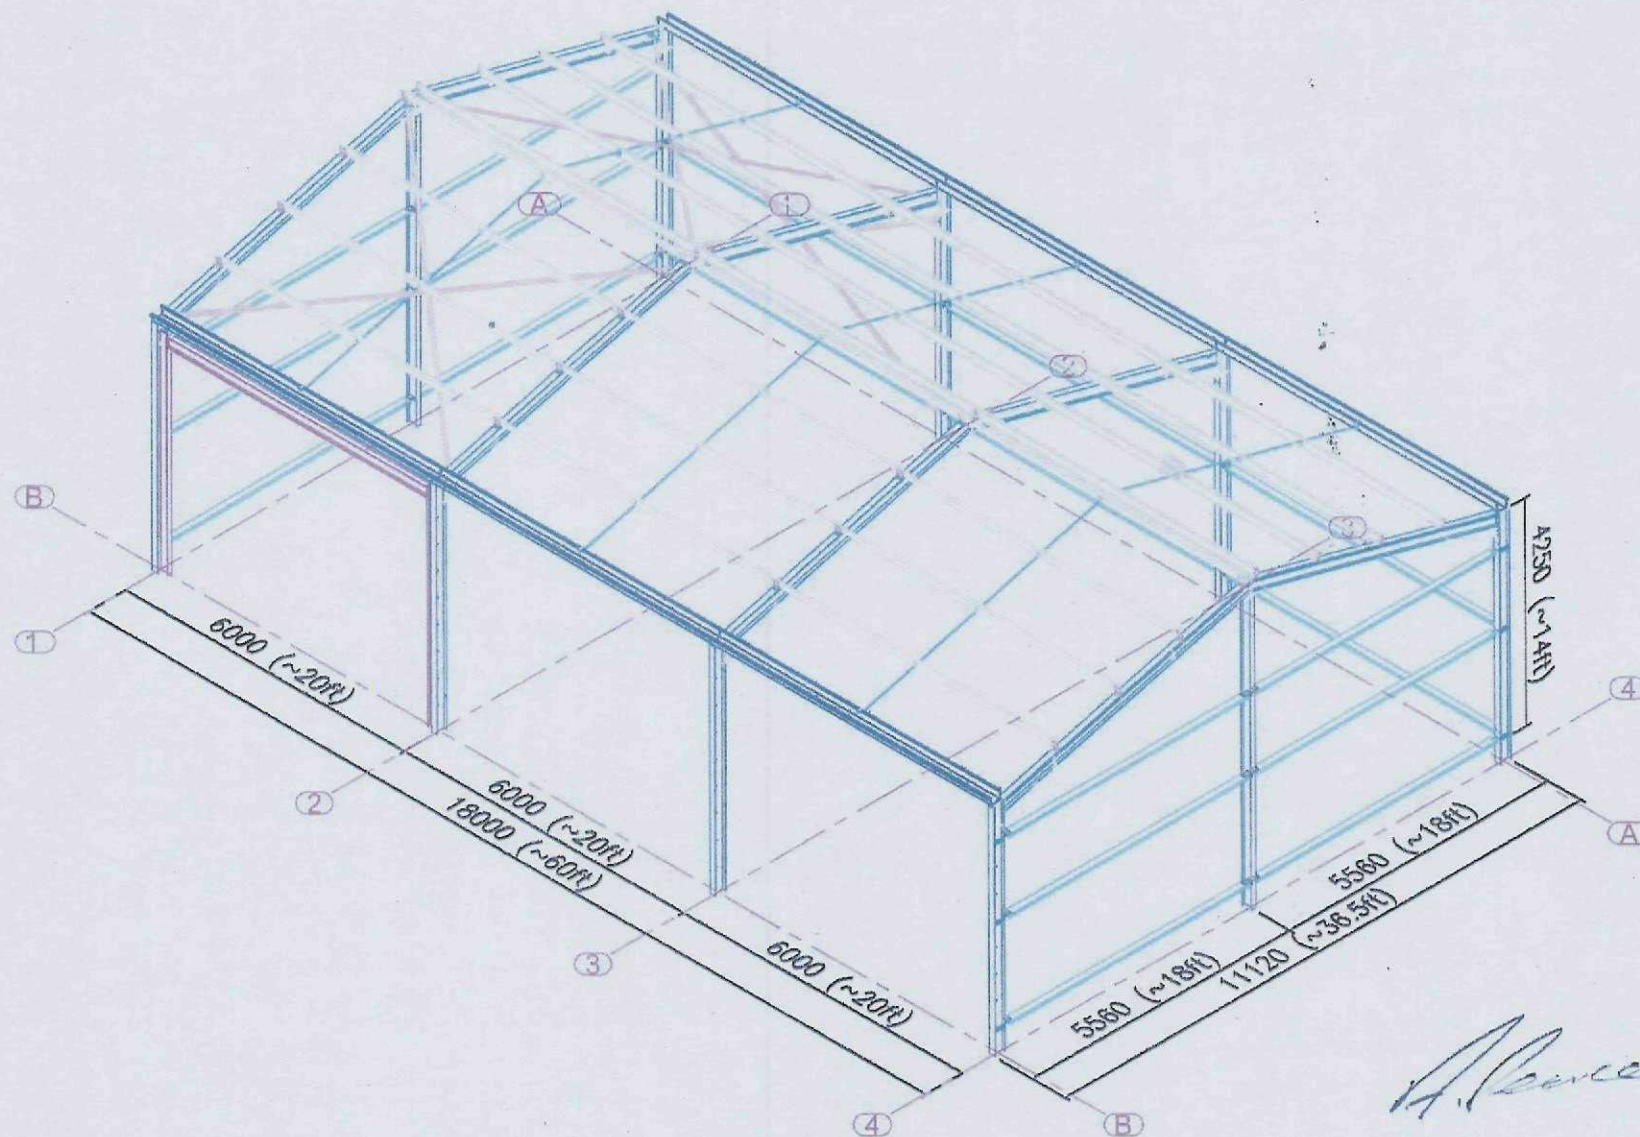

Index	Date de révision
Dessinateur :	BRANDOUY
Date :	
Echelle :	1:75
Nom du plan :	3D VIEW v2

11.12x18 Ht. 4.25m



N° de projet : BMC-2587

Client : WA PEARCE