


3

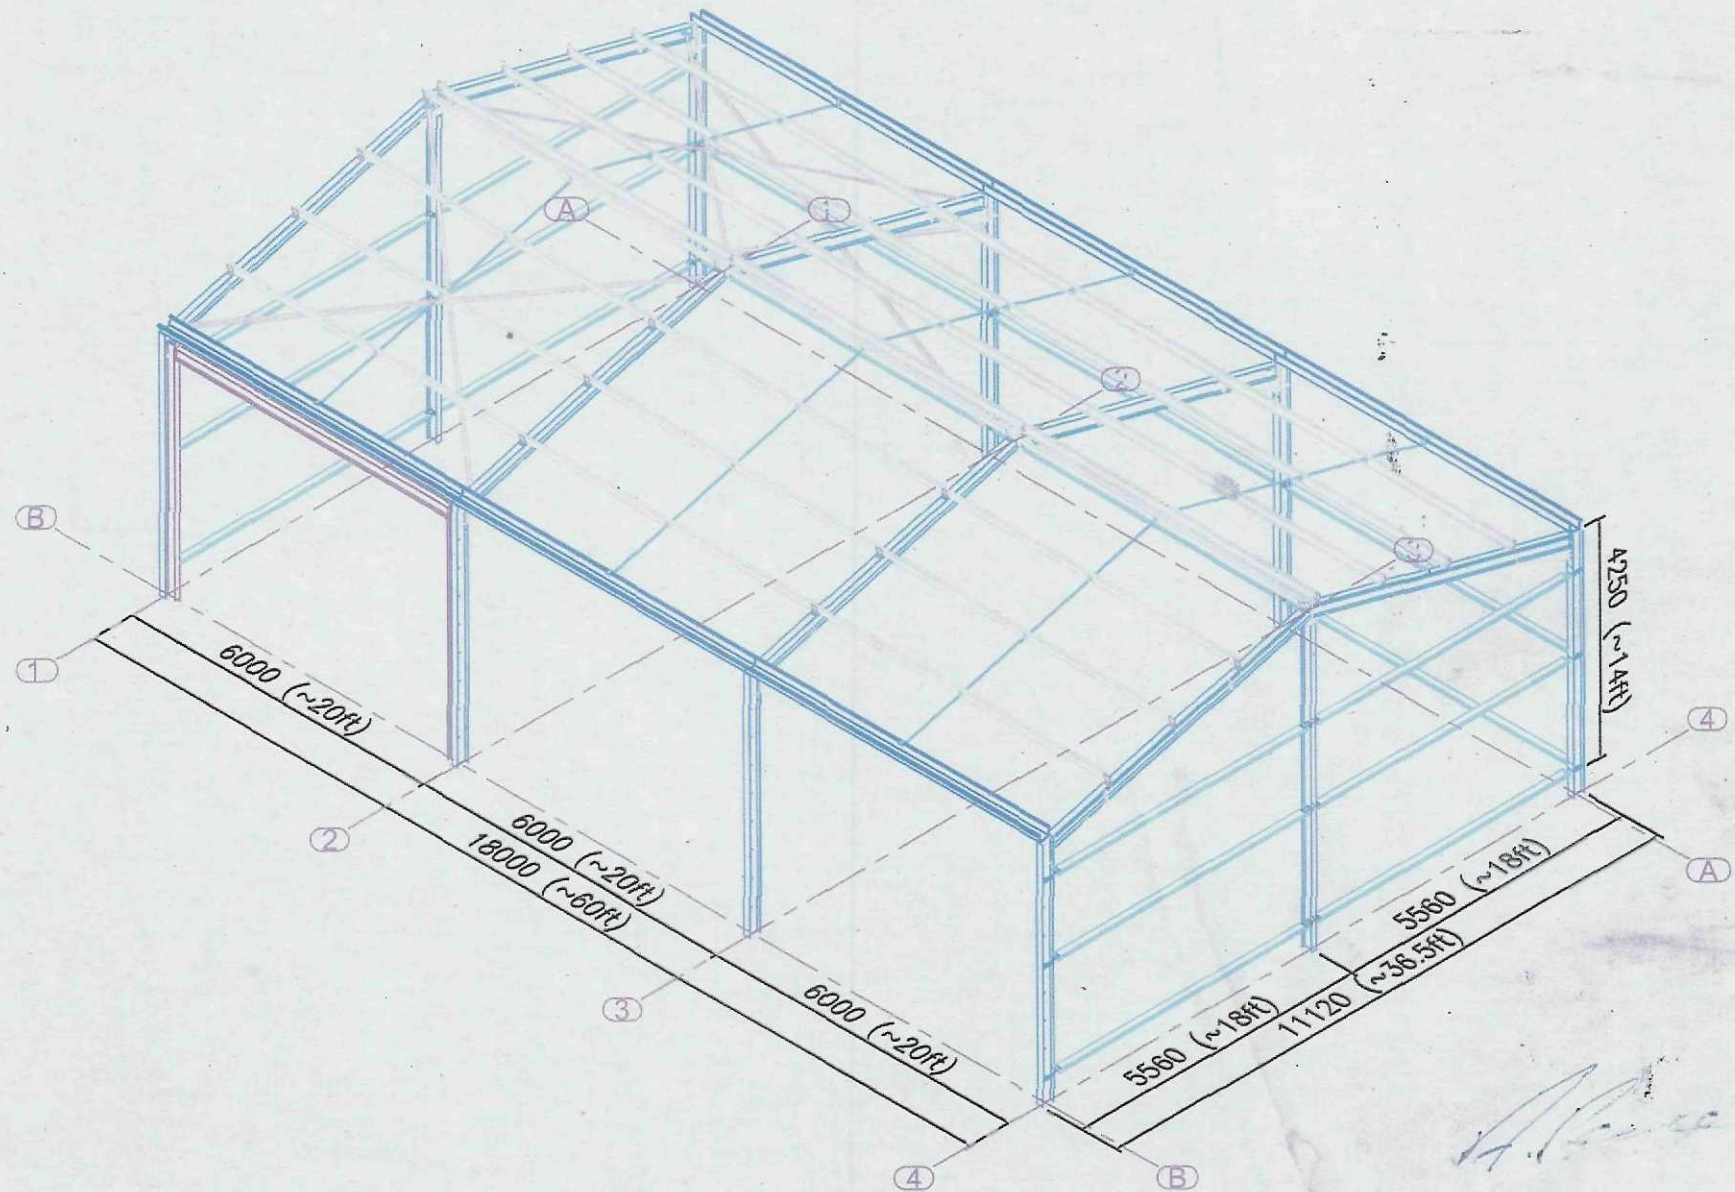

| Index         | Date de révision |
|---------------|------------------|
| Dessinateur : | BRANDOUY         |
| Date :        |                  |
| Echelles :    | 1:75             |
| Nom du plan : | 3D VIFW v2       |

11.12x18 Ht. 4.25m



N° de projet : RMC-2587

Client : WA PEARCE