




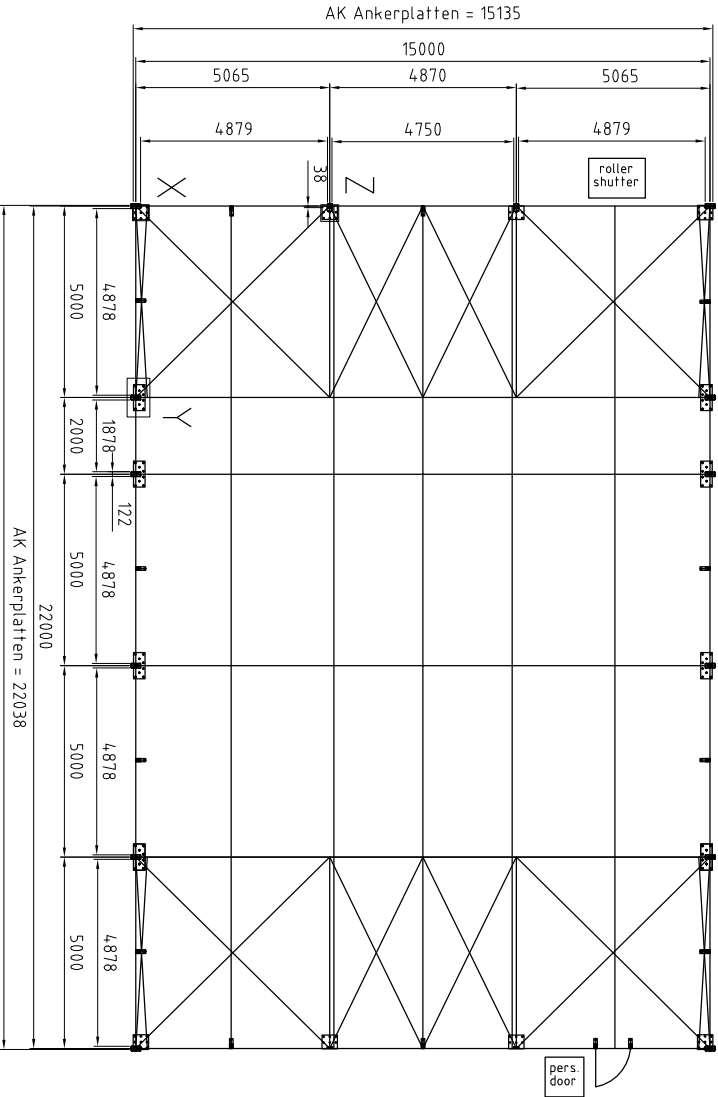


Z 1:16

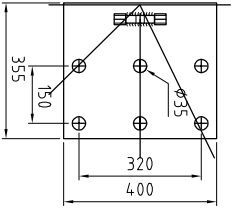

X 1:16

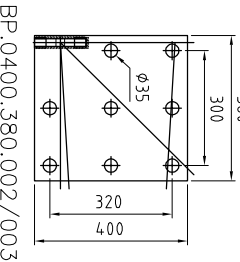

Y 1:16

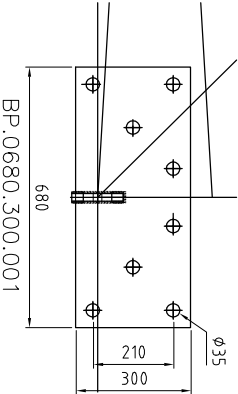

All dimension are calculated values.
Please, check them directly at the object.

Verwendungszweck		Allgemeintoleranzen nach DIN7168 –m–		Modastab	1:140	Gewicht	-
LH 15x22x4,2m				-		-	
				Anchor plate plan			
		Bearb.	Datum	Name			
		14.12.2018		V.M			
		Gepr.					
		Ers.f.					
Zust. Änderungen		Datum	Name				
							
RÖDER HTS HÖCKER							
GMBH							
Dateiname				LH.1500.420.E.075.002_D			
				Blatt			
				-			