
Section A-B


Datum 5.000m

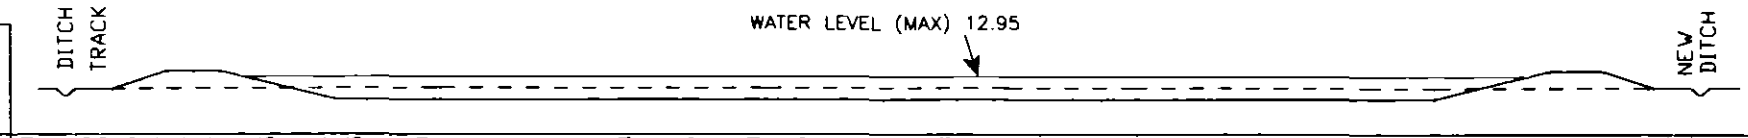

Chainage	0.000	4.845	9.845	13.526	17.024	20.624	24.024	32.005	39.424	43.675	52.690	53.575	79.728	89.417	96.953	102.976	112.686	122.398	129.235	137.886	141.826	146.407	177.485	178.531	186.167	187.977	201.567	208.568	214.677	215.385	226.801
Reservoir Level		11.257	12.484	13.650	13.650	13.650	11.655	9.800	9.800	9.800			9.800	9.800		9.800	9.800	9.800		9.800	9.800		9.800	9.800	10.253	13.650	13.650	11.378		
Original Ground Level	10.310										11.392	11.388			11.376				11.373			11.370						11.378		11.420

Section C-D

Datum 5.000m

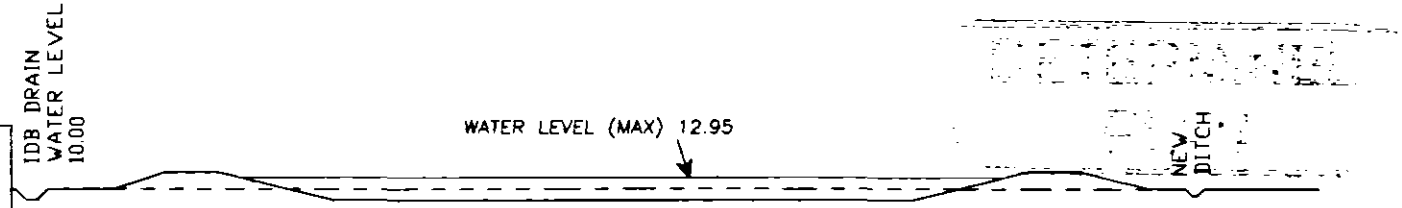

Chainage	0.000	10.136	14.616	16.748	23.749	26.362	28.344	39.151	47.932	70.055	75.469	80.291	101.592	116.730	123.329	127.145	132.133	139.134	142.371	142.998	148.320	165.634	171.007
Reservoir Level		11.446	12.940	13.650	13.650		12.502	9.800			9.800			9.800		12.403	13.650	13.650	12.841		11.354		
Original Ground Level	9.85	11.474			11.349				11.302		11.377	11.383		11.343		11.369				11.351		11.364	11.384

SHDC
Planning & Development
2 3 APR 2004
Ref: 0528/04

Sections through Proposed Reservoir

J.E. Piccaver & Co. (Gedney Marsh)
Norfolk House Farm, Gedney Marsh
Holbeach, Spalding
Lincs. PE12 9PR

Surveyed/Drawn by:- JB/DWGT
TEL/FAX:- 01245 233257
or 01603 812499

GRID REF TF 439 280

LEVELS (Metres) to local datum

Scale:-1/1000

Date:-5/4/2004