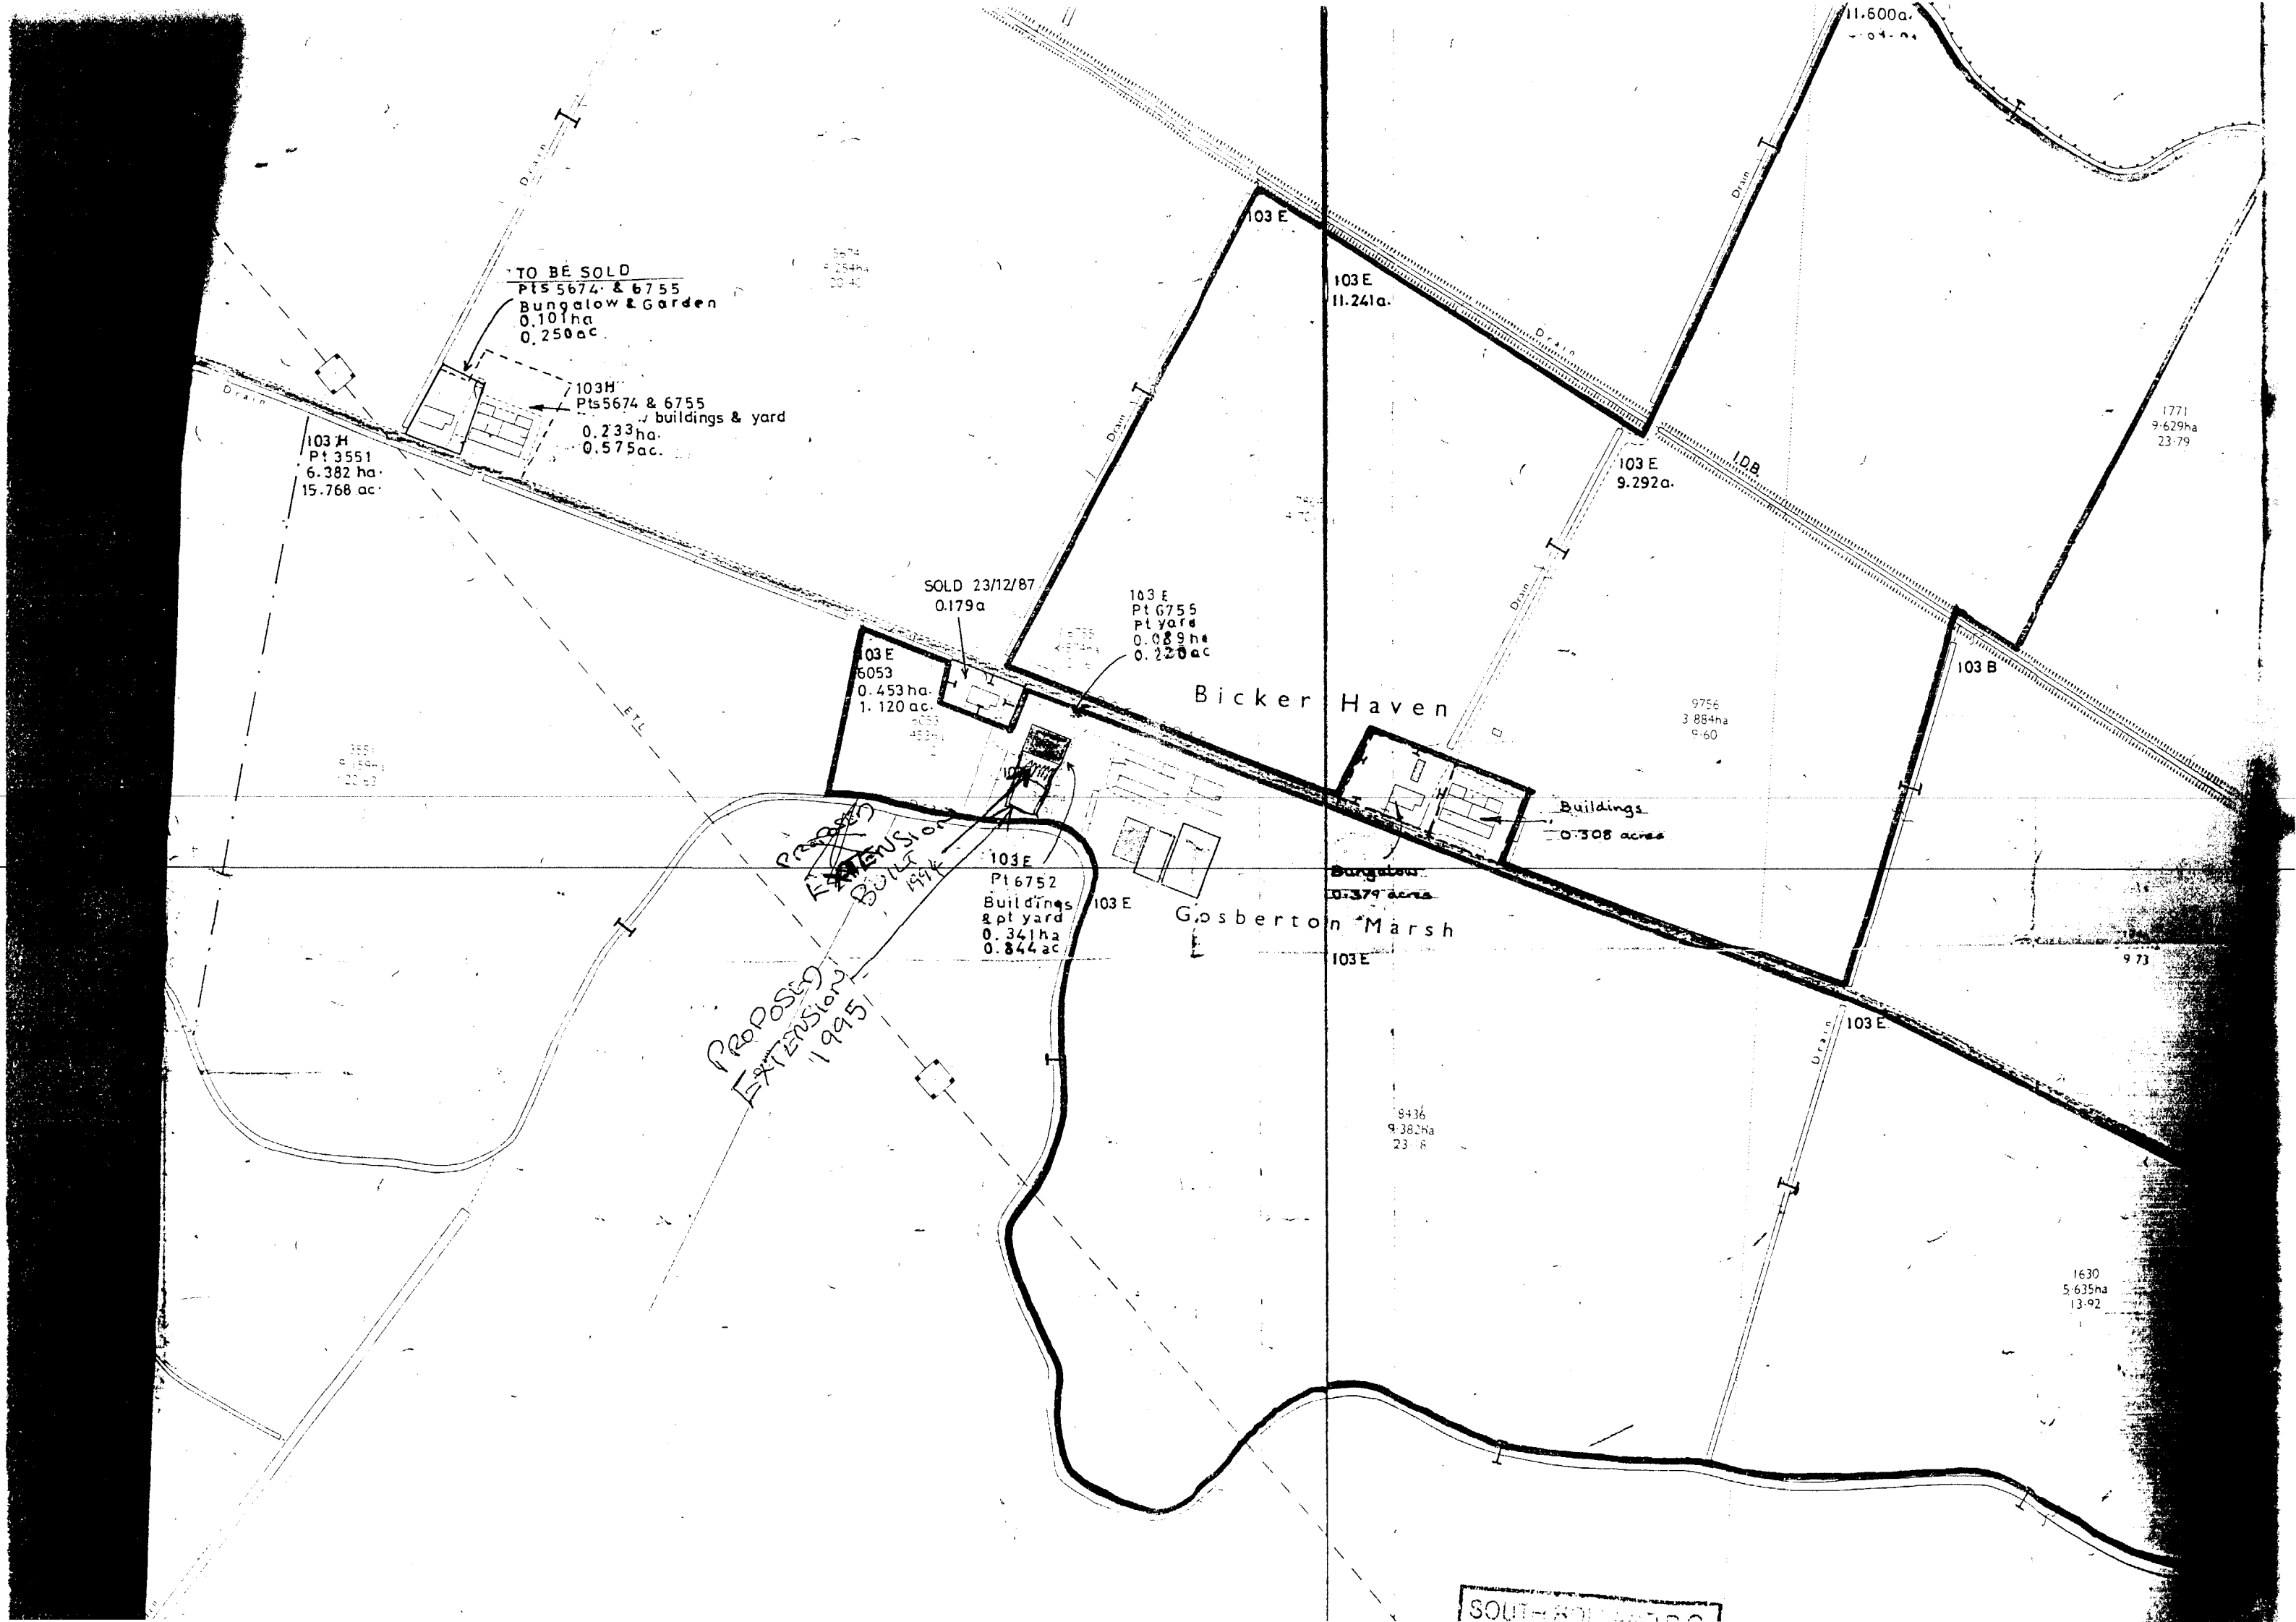

TO BE SOLD
Pts 5674 & 6755
Bungalow & Garden
0.101ha
0.250ac
103H
Pts5674 & 6755
buildings & yard
0.233ha.
0.575ac.
103 H
Pt 3551
6.382 ha
15.768 ac
Drain
ETL
SOLD 23/12/87
0.179a
103 E
6053
0.453 ha.
1.120 ac.
103 E
Pt 6755
Pt yard
0.089 ha
0.220 ac
103 E
Pt 6752
Buildings
& pt yard
0.341 ha
0.844 ac
103 E
Bicker Haven
Gosberton Marsh
103 E
Buildings
0.308 acres
Bungalow
0.379 acres
103 E
11.241a.
103 E
9.292a.
IDB
103 B
103 E
11.600a.
1771
9.629ha
23.79
9756
3.884ha
9.60
9.73
8436
9.382Ha
23.18
1630
5.635ha
13.92
PROPOSED EXTENSION BUILT 1994
PROPOSED EXTENSION 1995