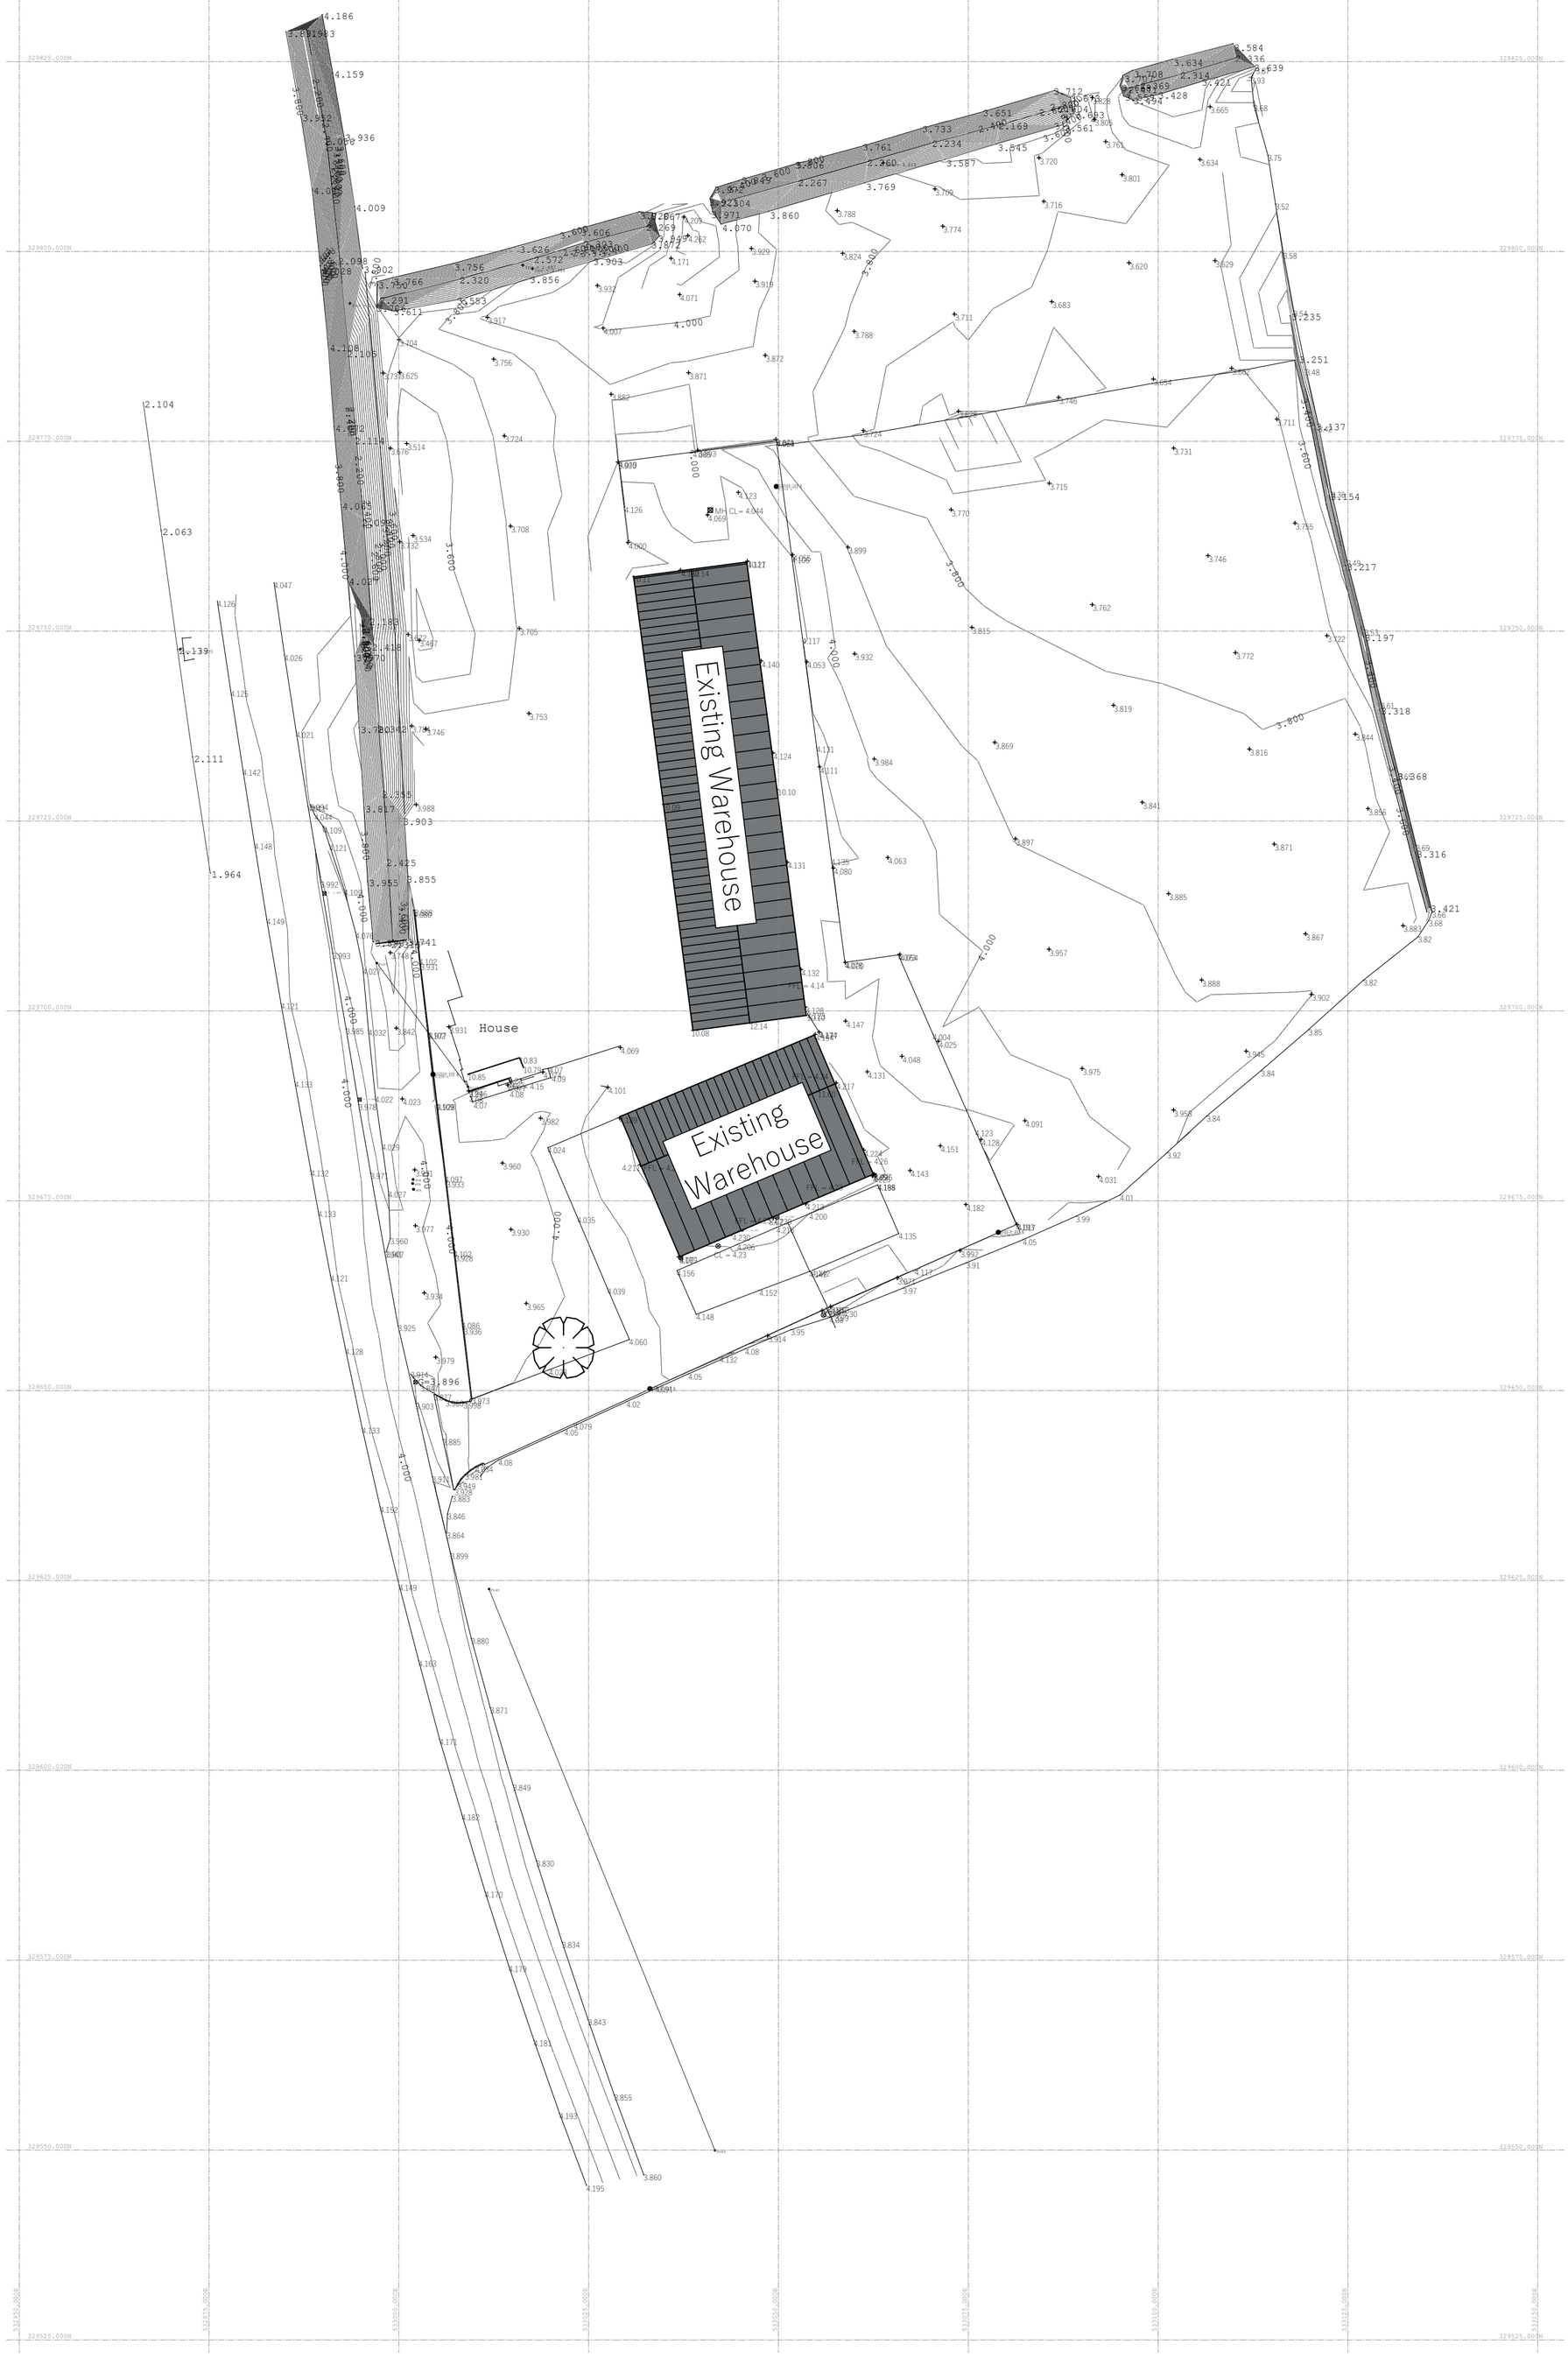

Existing Warehouse
Existing Warehouse
House
MH CL= 4.044
FFL= 4.14
FFL= 4.26
CL = 4.23
FFL= 4.10
2.104
2.063
2.111
1.964
2.139
2.425
3.855
3.955
3.903
3.936
4.159
4.186
4.009
3.800
4.000
3.896
3.860
4.195
3.316
3.421
3.318
3.197
3.154
3.137
3.251
3.235
3.584
3.639
3.428
3.314
3.708
3.634
3.651
3.733
3.761
3.545
3.587
3.769
3.860
4.070
3.971
3.903
3.856
3.756
3.626
3.606
3.766
3.611
3.553
3.917
4.000
3.872
3.871
3.882
3.756
3.724
3.708
3.705
3.753
3.746
3.988
3.903
3.741
3.931
3.842
3.032
3.985
3.993
4.102
4.000
4.108
4.105
4.137
4.154
4.217
4.197
4.318
4.316
4.421
4.000
4.000
4.000