




Site Location Plan
1 : 1250

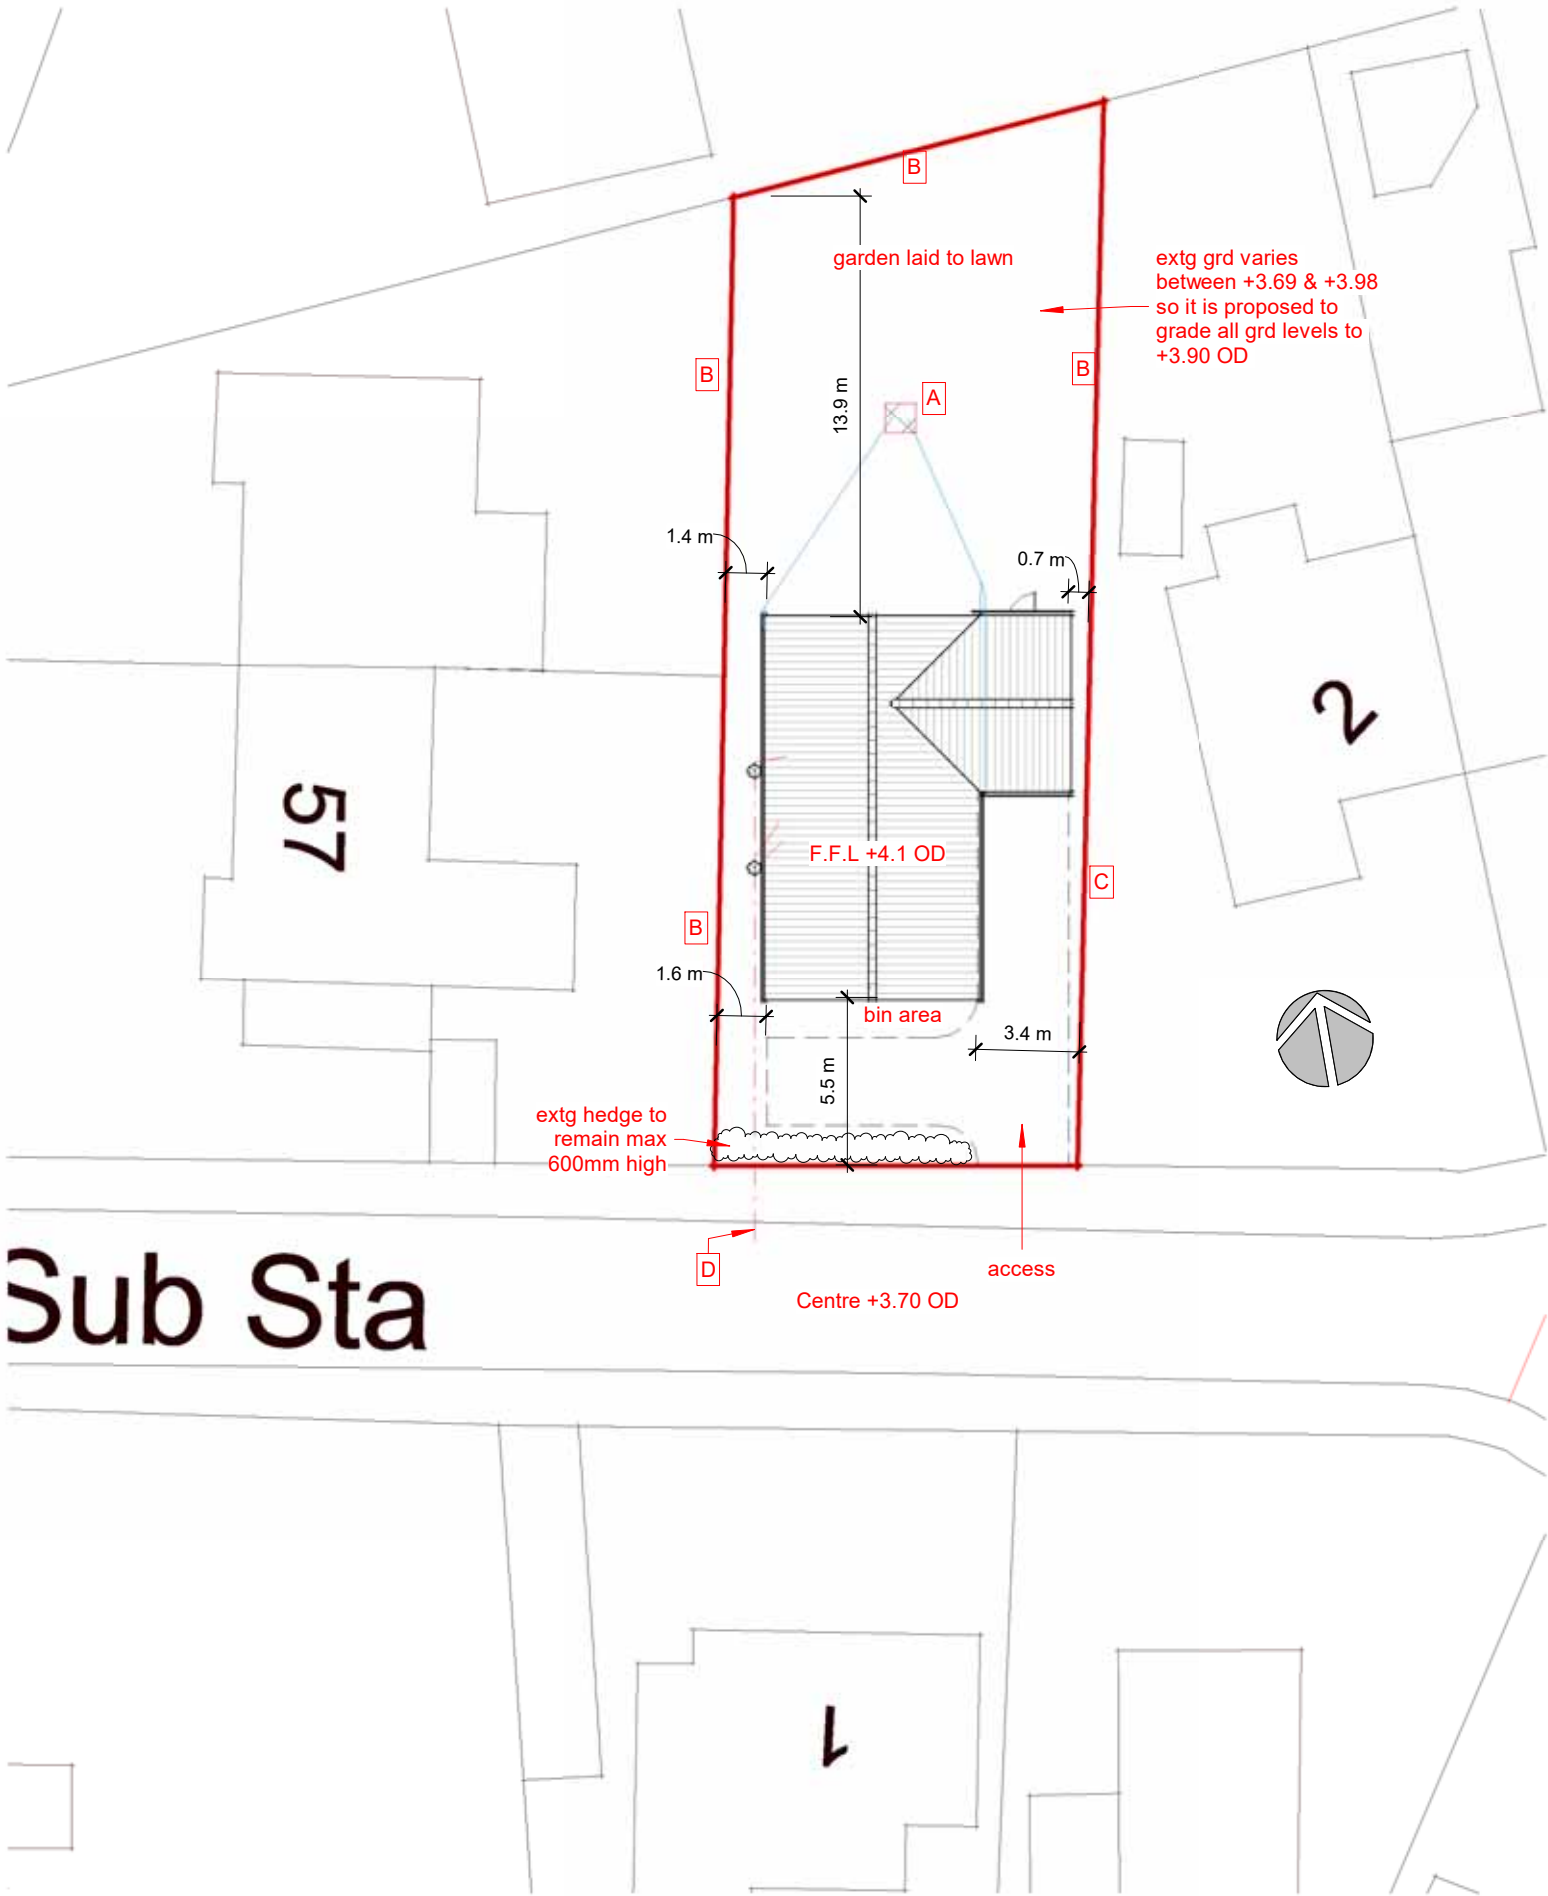

Site Block Plan
1 : 250