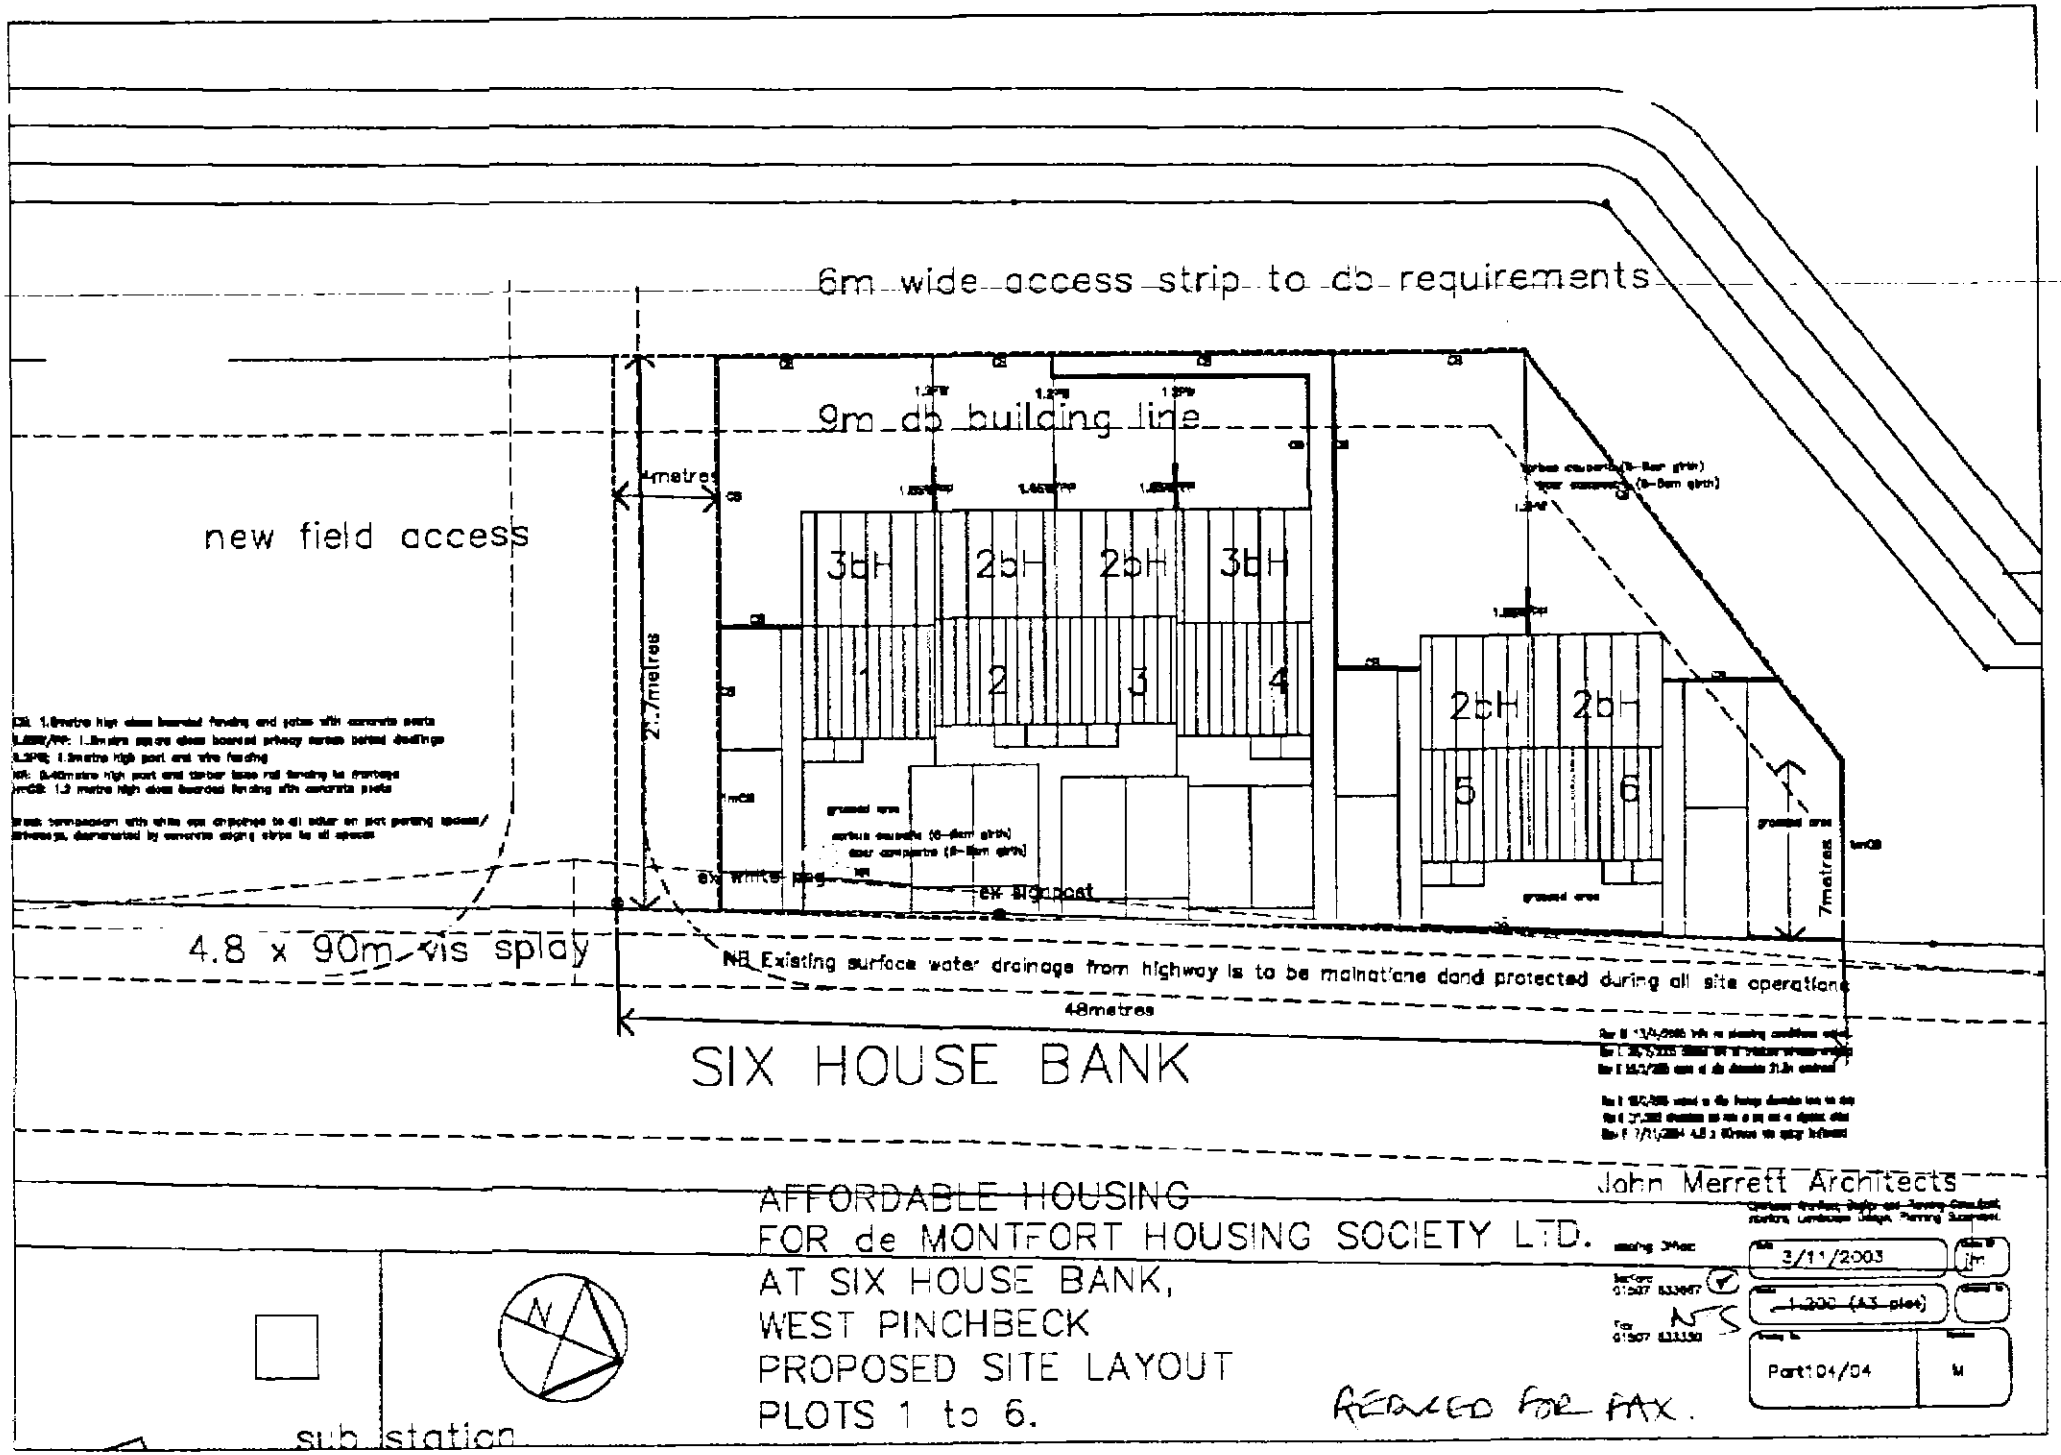


13/04/2005 17:47 01507533330 JOHN MERRETT ARCHITECT PAGE 02/02