
Elevation 3

Elevation 2

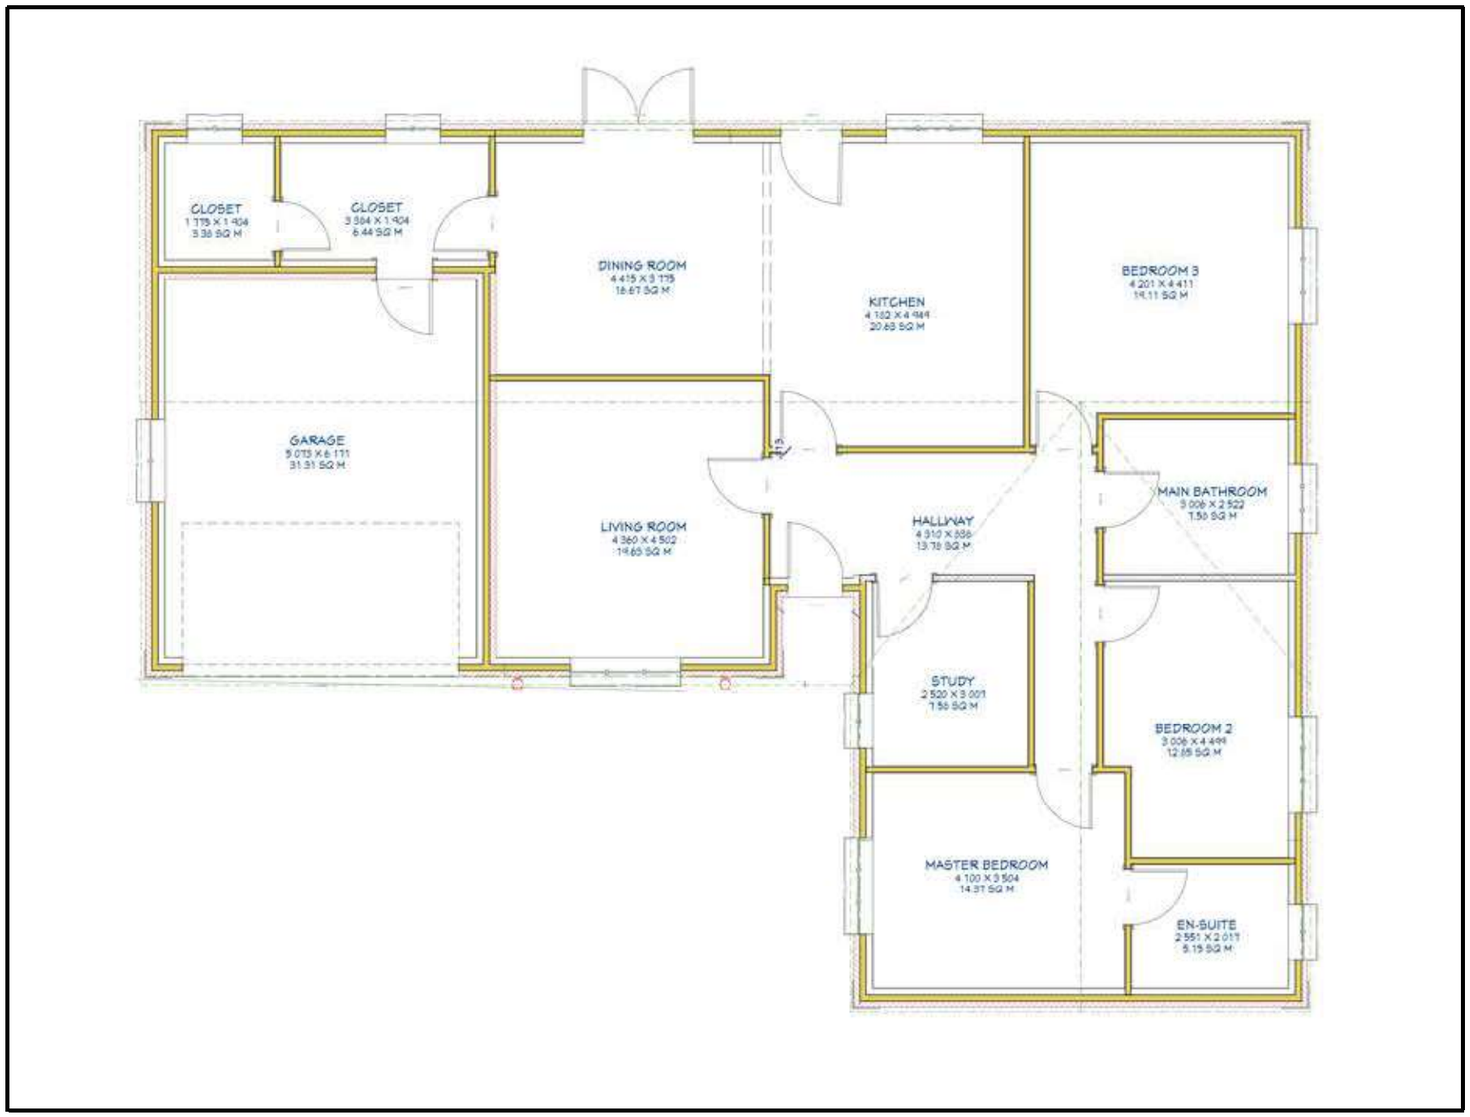

Elevation 4

Elevation 1

Floorplan Plots 1&2
PE11 4QE
1-100