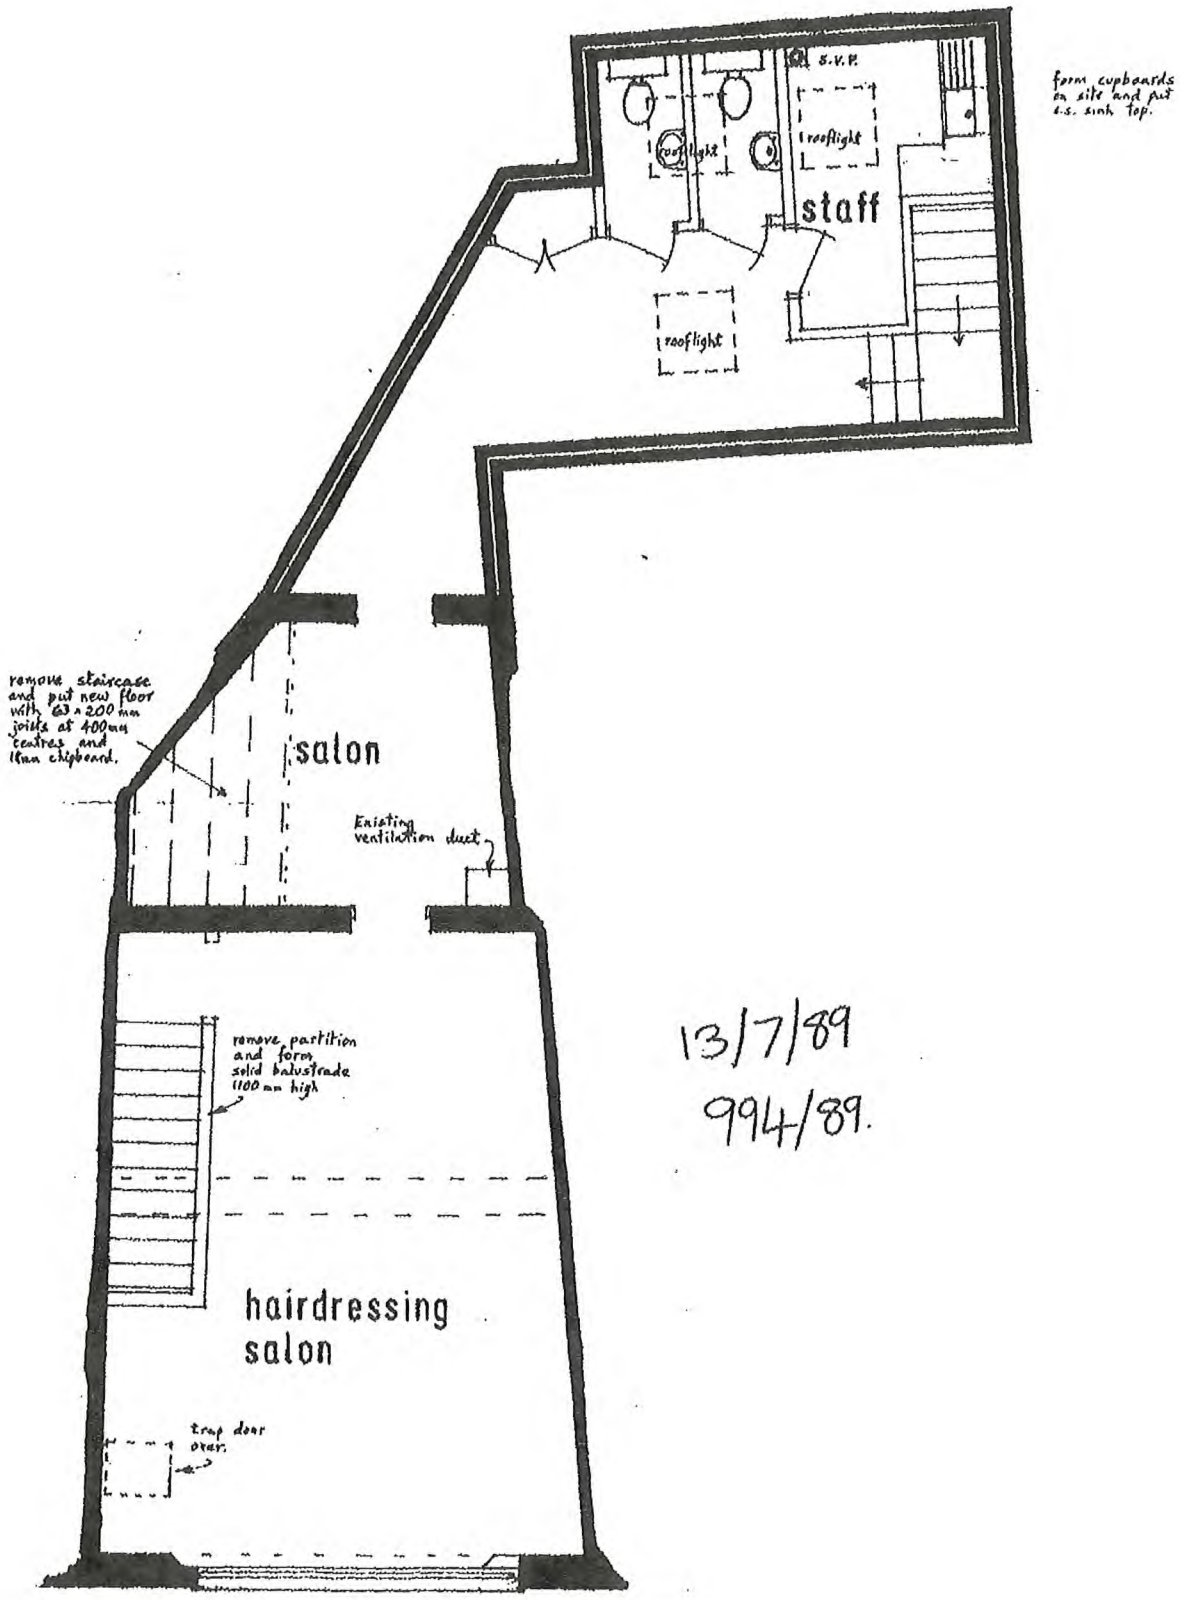


13/7/89
994/89.

EXISTING first floor