




front

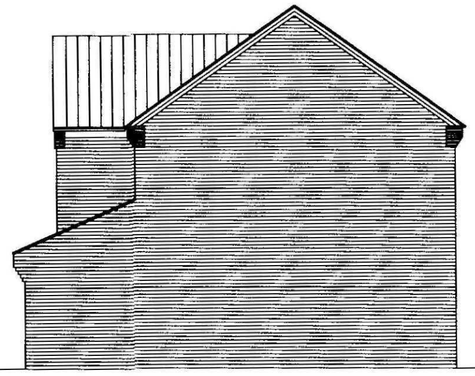


side

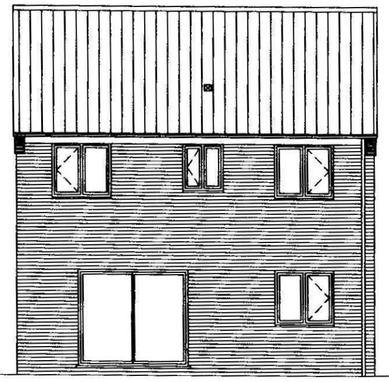


rear

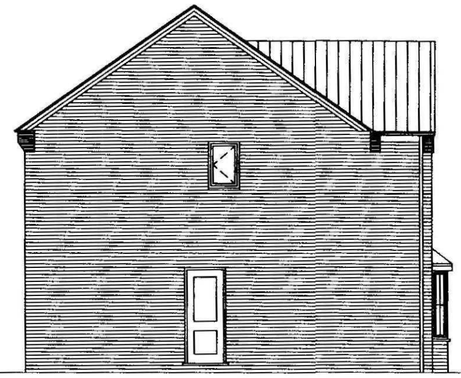

side

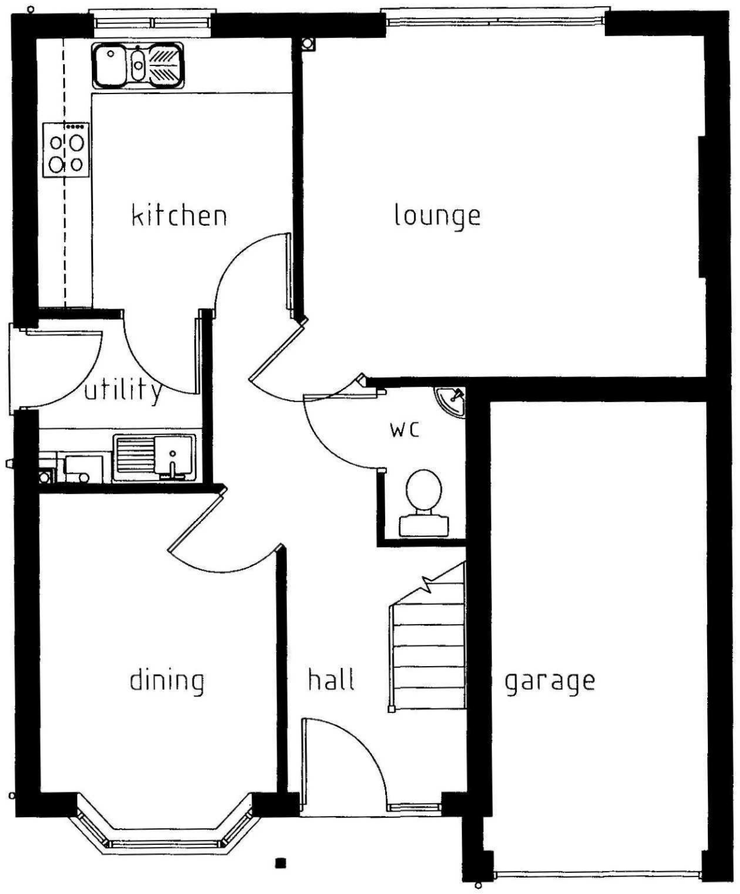

ground floor

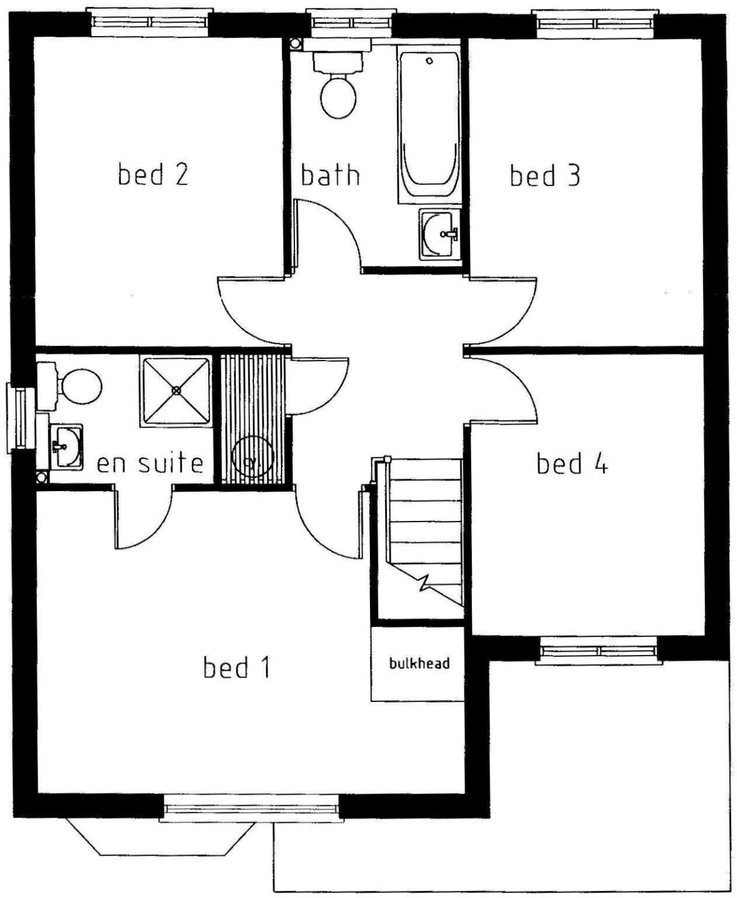

first floor

SHDC
Planning & Development
23 FEB 2009
Ref: 025/09

Room Sizes	
Living Room	4375 x 3625 (14'4" x 11'10")
Dining	2575 x 3200 (8'5" x 10'6")
Kitchen/B'fast	2950 x 2775 (9'8" x 9'1")
Study	
Garage	2365 x 4955 (7'9" x 16'3")
Bed 1	3225 x 3600 (10'7" x 11'9")
Bed 2	2700 x 3300 (8'10" x 10'10")
Bed 3	2525 x 3300 (8'3" x 10'10")
Bed 4	2525 x 3025 (8'3" x 9'11")
Bed 5	

A	PART L BOILER/KITCHEN UPGRADE	10/03
B	BAY WINDOW HEIGHT REDUCED	02/06

ALTERATIONS

4 Bedroom Detached Part L

103.58m^2

PLAN

DRAWN

DATE Oct2002

SCALE 1:50, 1:10

DRAWING No. 4D68 Part L