
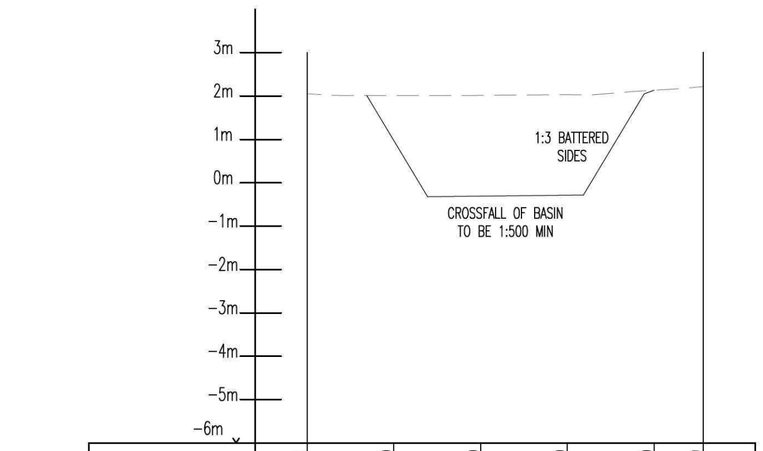


Chainage	0.000	10.000	20.000	30.000	40.000	45.669		
Existing	2.053	2.010	2.014	2.029	2.132	2.218		
Proposed	2.053	2.011	−0.322	−0.286	2.047	2.134	2.218	
Longitudinal Alignment								
Horizontal Alignment								
Chainage								
Surface Water — Cover level								
Surface Water — Invert level								

v/c indicates vitrified clay pipe material


SECTION A–A

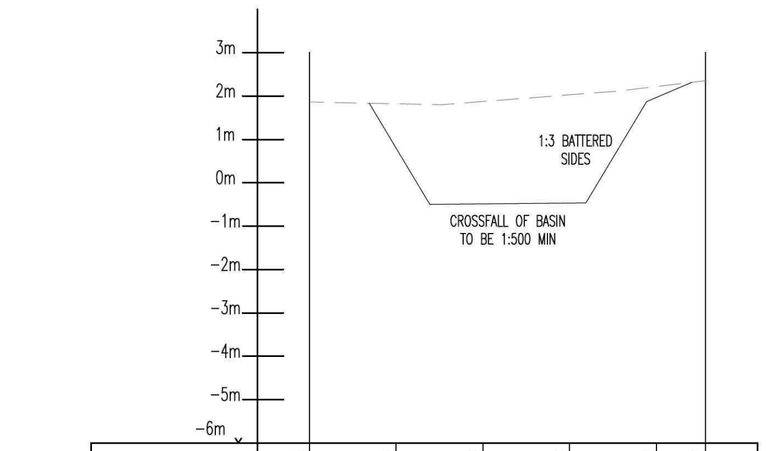

Chainage	0.000	10.000	20.000	30.000	40.000	45.669		
Existing	1.864	1.820	1.873	2.027	2.217	2.353		
Proposed	1.864	1.832	−0.357	−0.465	1.868	2.315	2.353	
Longitudinal Alignment								
Horizontal Alignment								
Chainage								
Surface Water — Cover level								
Surface Water — Invert level								

v/c indicates vitrified clay pipe material


SECTION B–B

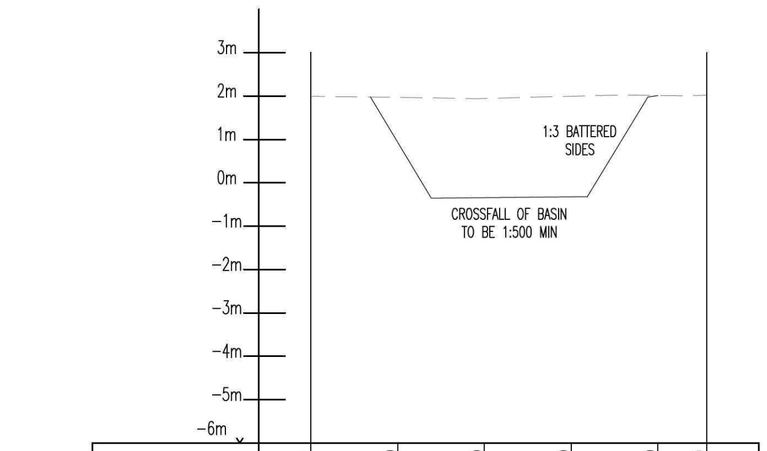

Chainage	0.000	10.000	20.000	30.000	40.000	45.669		
Existing	1.994	1.968	1.945	1.994	2.012	2.020		
Proposed	1.968	1.975	−0.357	−0.321	1.975	2.012	1.968	
Longitudinal Alignment								
Horizontal Alignment								
Chainage								
Surface Water — Cover level								
Surface Water — Invert level								

v/c indicates vitrified clay pipe material

SECTION C–C

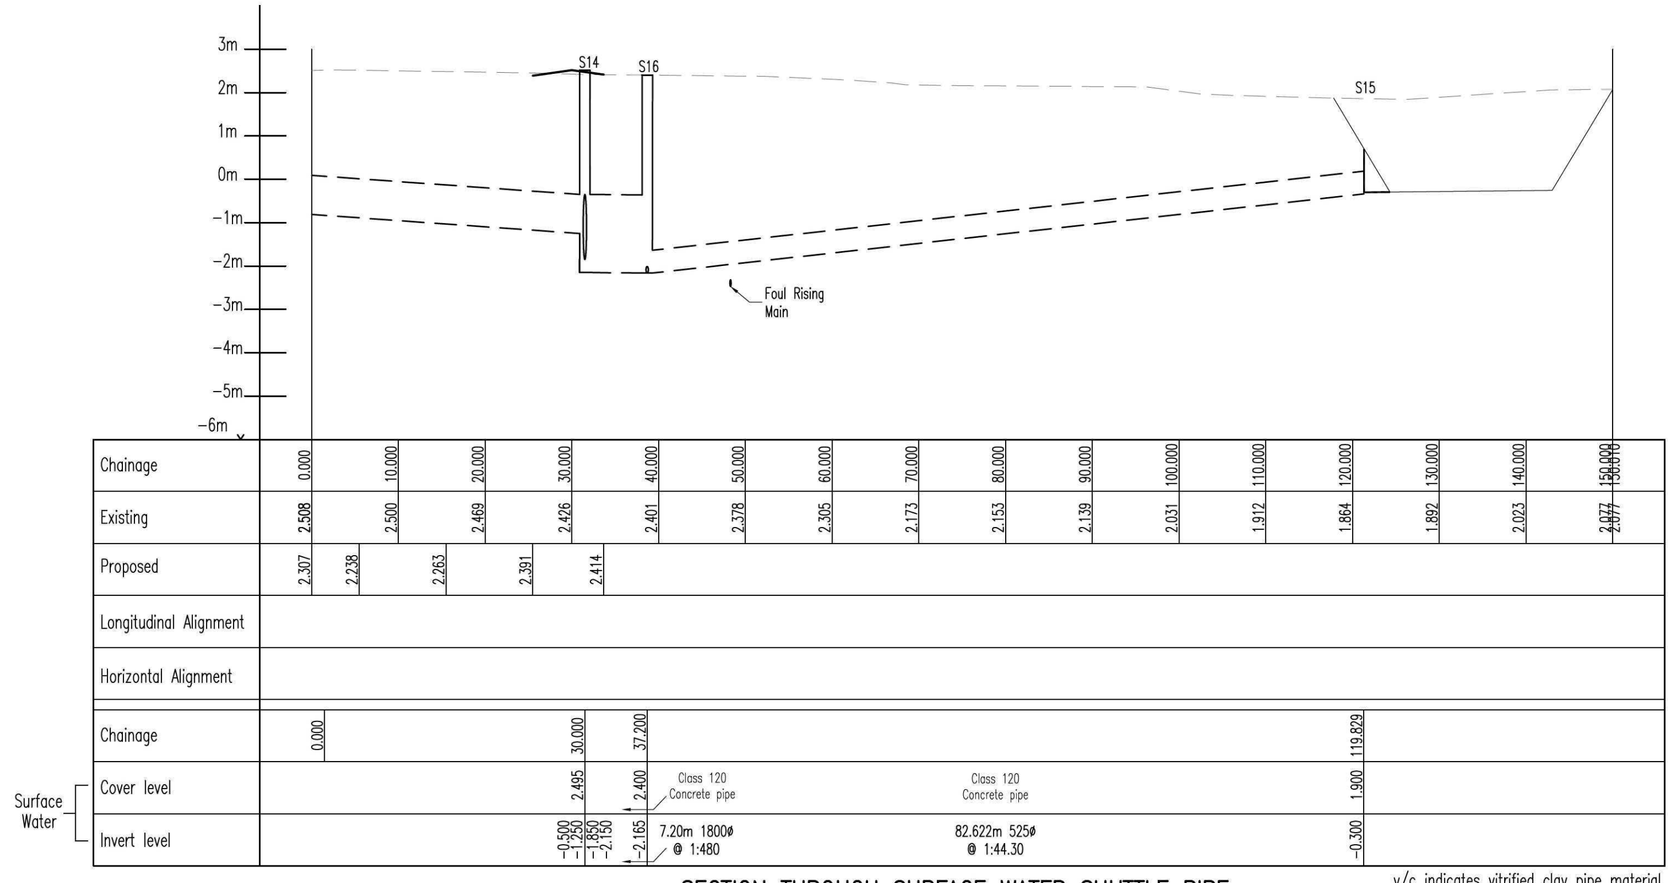

| | | | | | | | |