
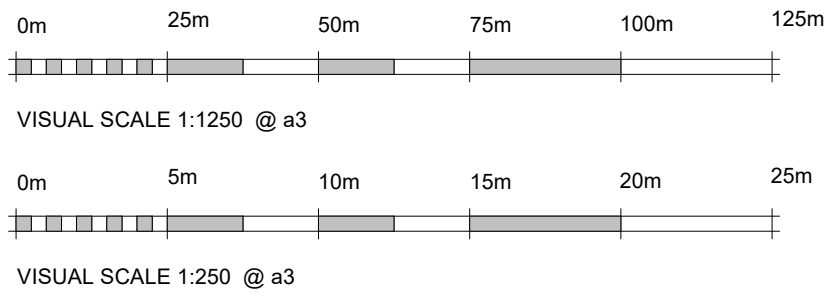
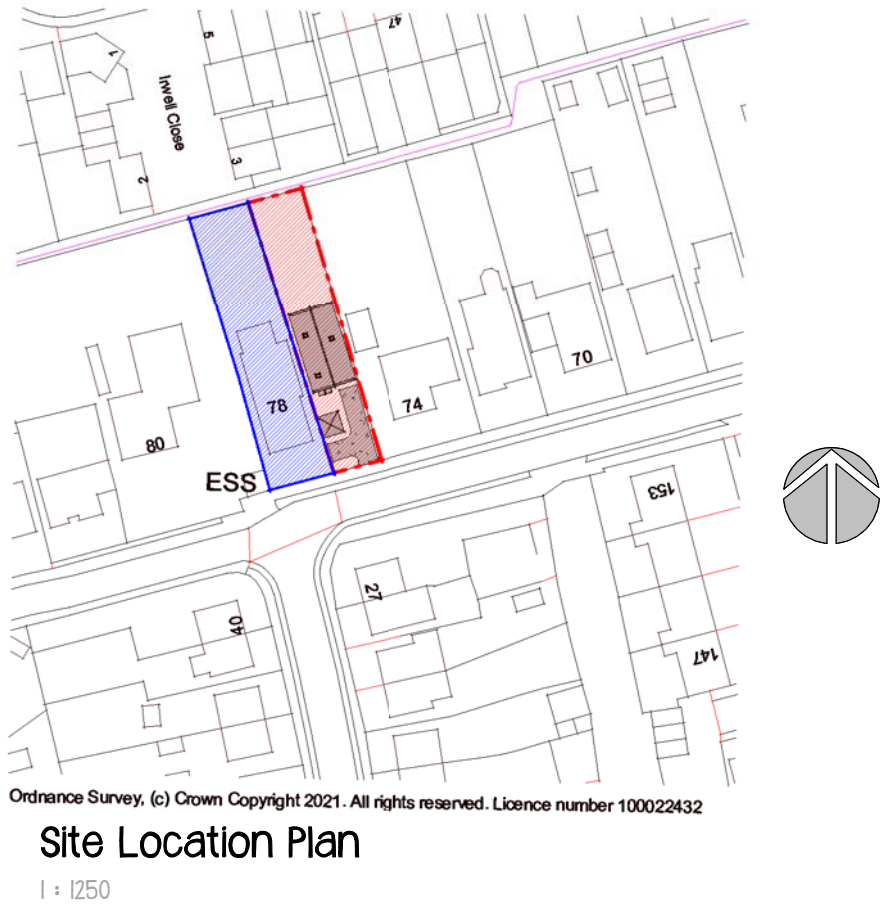


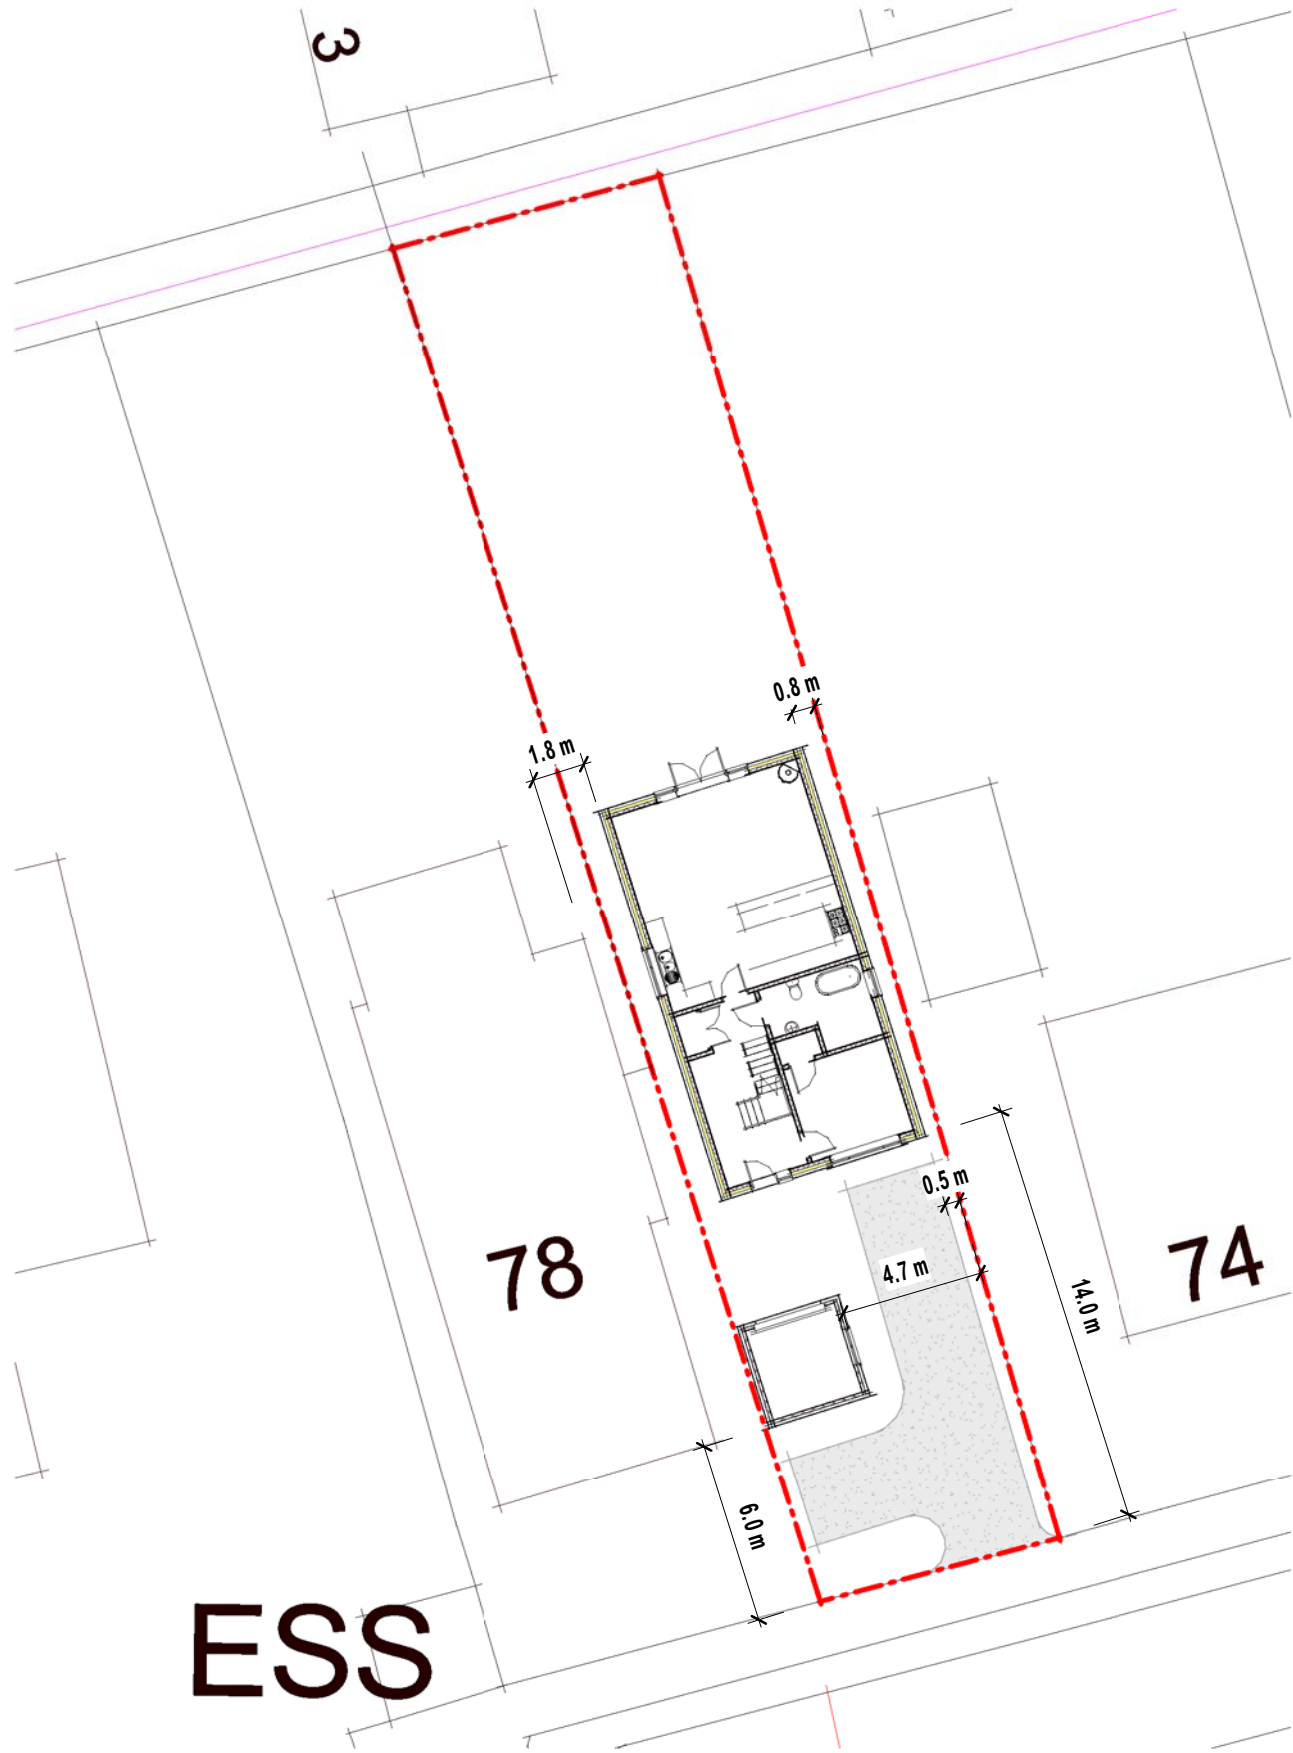

Site Block Plan

1 : 250