




Site Location Plan

1 : 1250

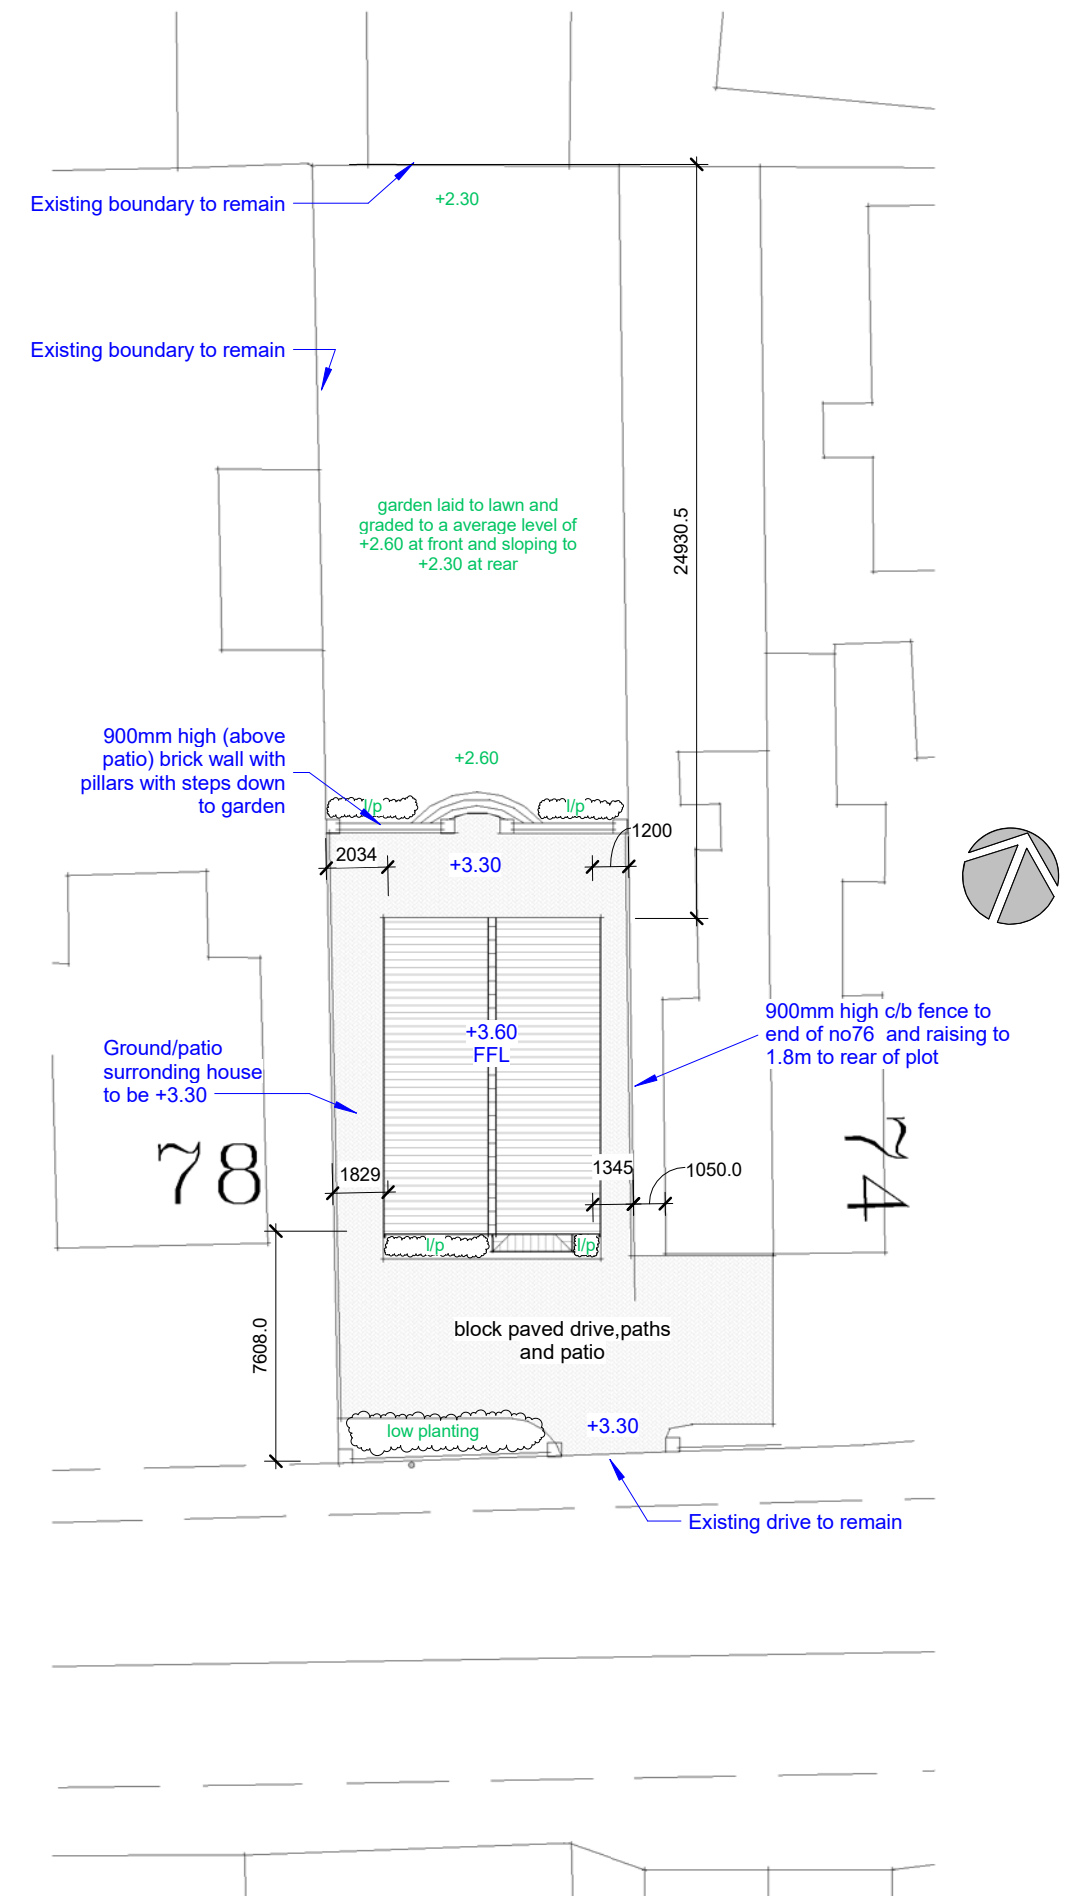

Site Block Plan

1 : 250