

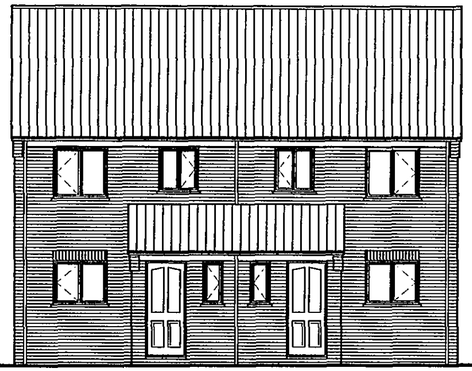



Front

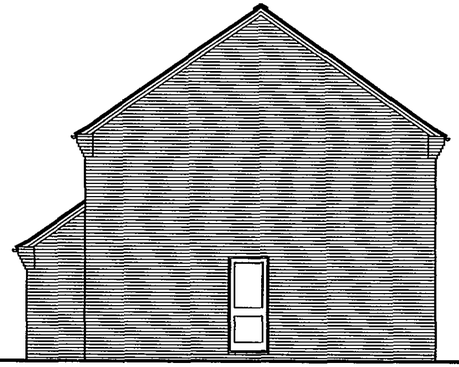


Side

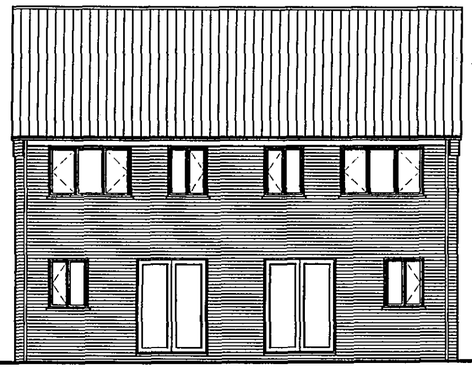


Rear

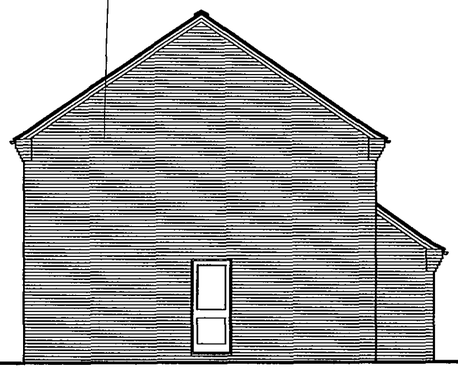

Side

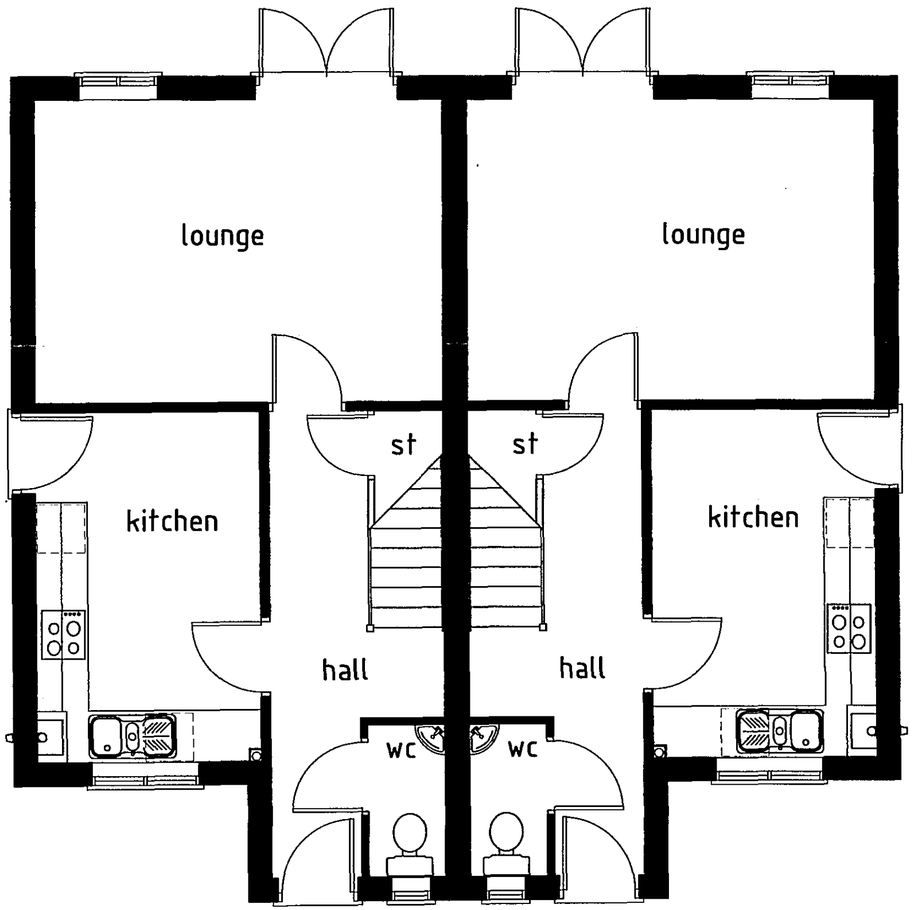

Ground Floor

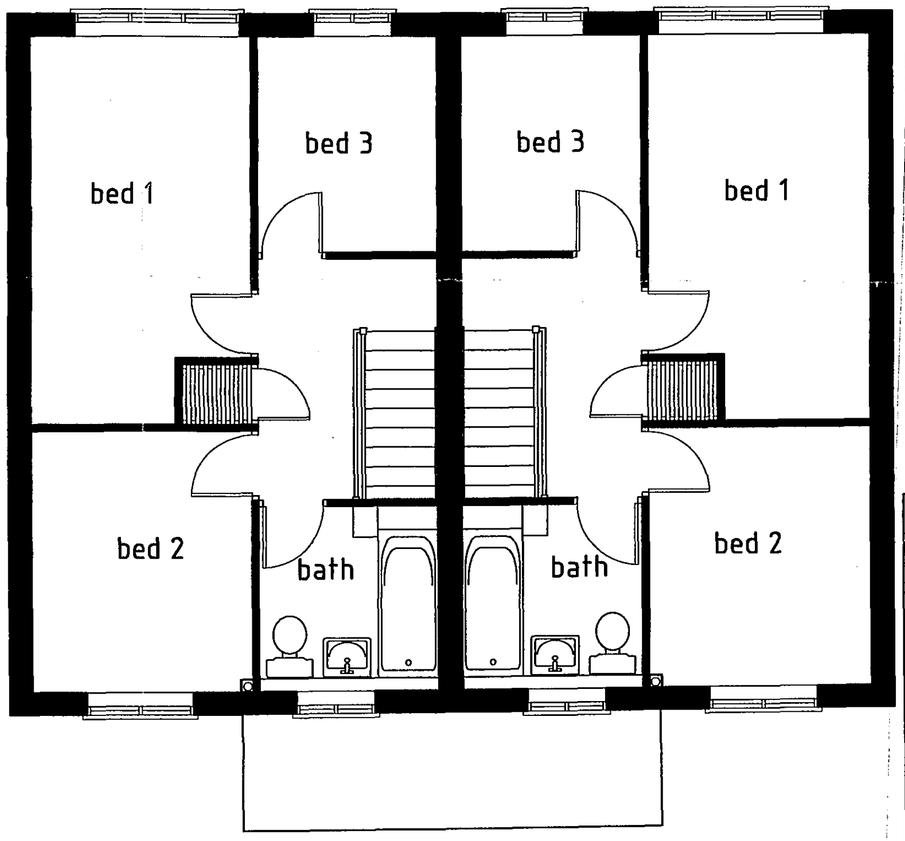

First Floor

SHDC
Planning & Development
0 6 OCT 2005
Ref: 1364/05

Room Sizes	
Living Room	4700 x 3475 (15'5" x 11'5")
Dining	
Kitchen/B'fast	2575 x 3975 (8'5" x 13'0")
Study	
Garage	
Bed 1	2540 x 3725 (8'4" x 12'2")
Bed 2	2975 x 2540 (9'9" x 8'4")
Bed 3	2475 x 2060(8'1" x 6'9")
Bed 4	
Bed 5	

ALTERATIONS

3 Bedroom Semi-Detached 74.53m sq.
Spalding

DRAWN

DATE Jan2005

SCALE 1:50/1:100

DRAWING No. 3S52SP

DETERMINED
PLAN