

E L S O M H O U S E • S P A L D I N G

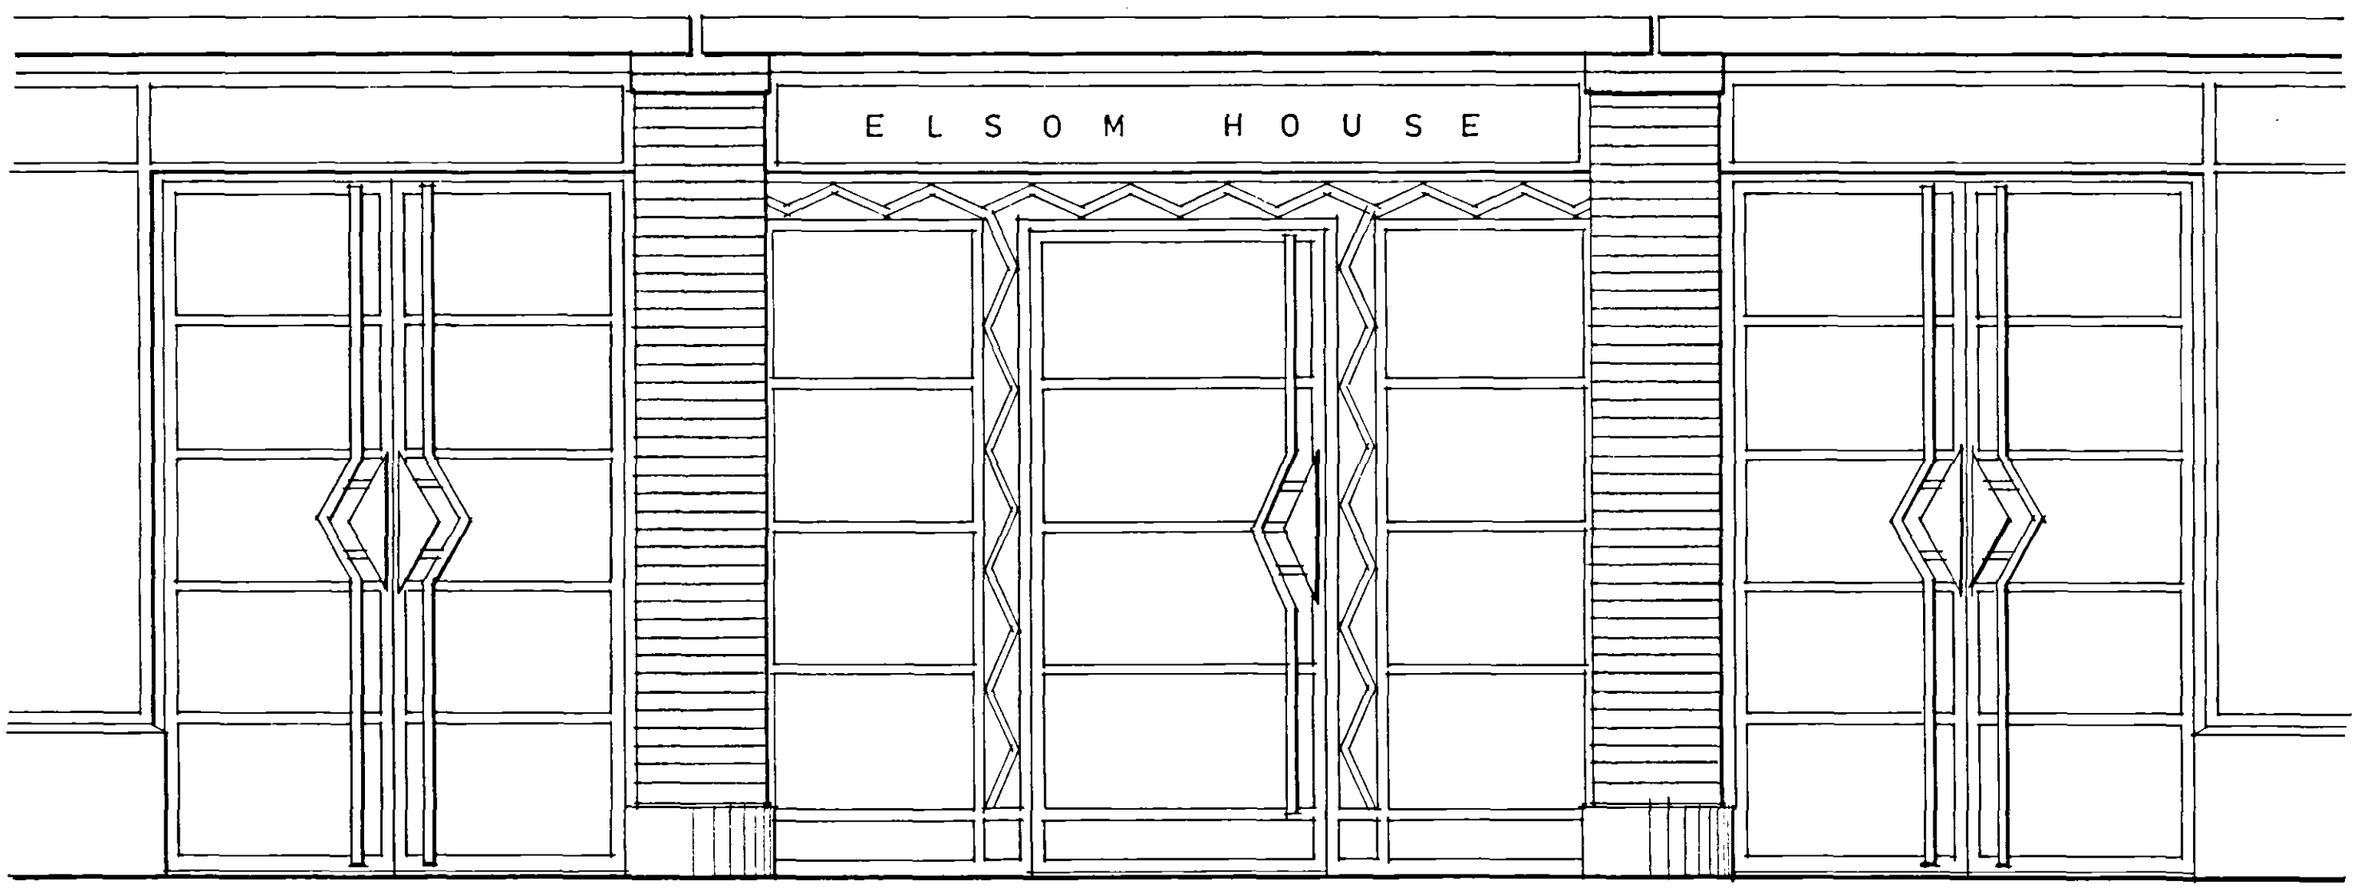

E L E V A T I O N

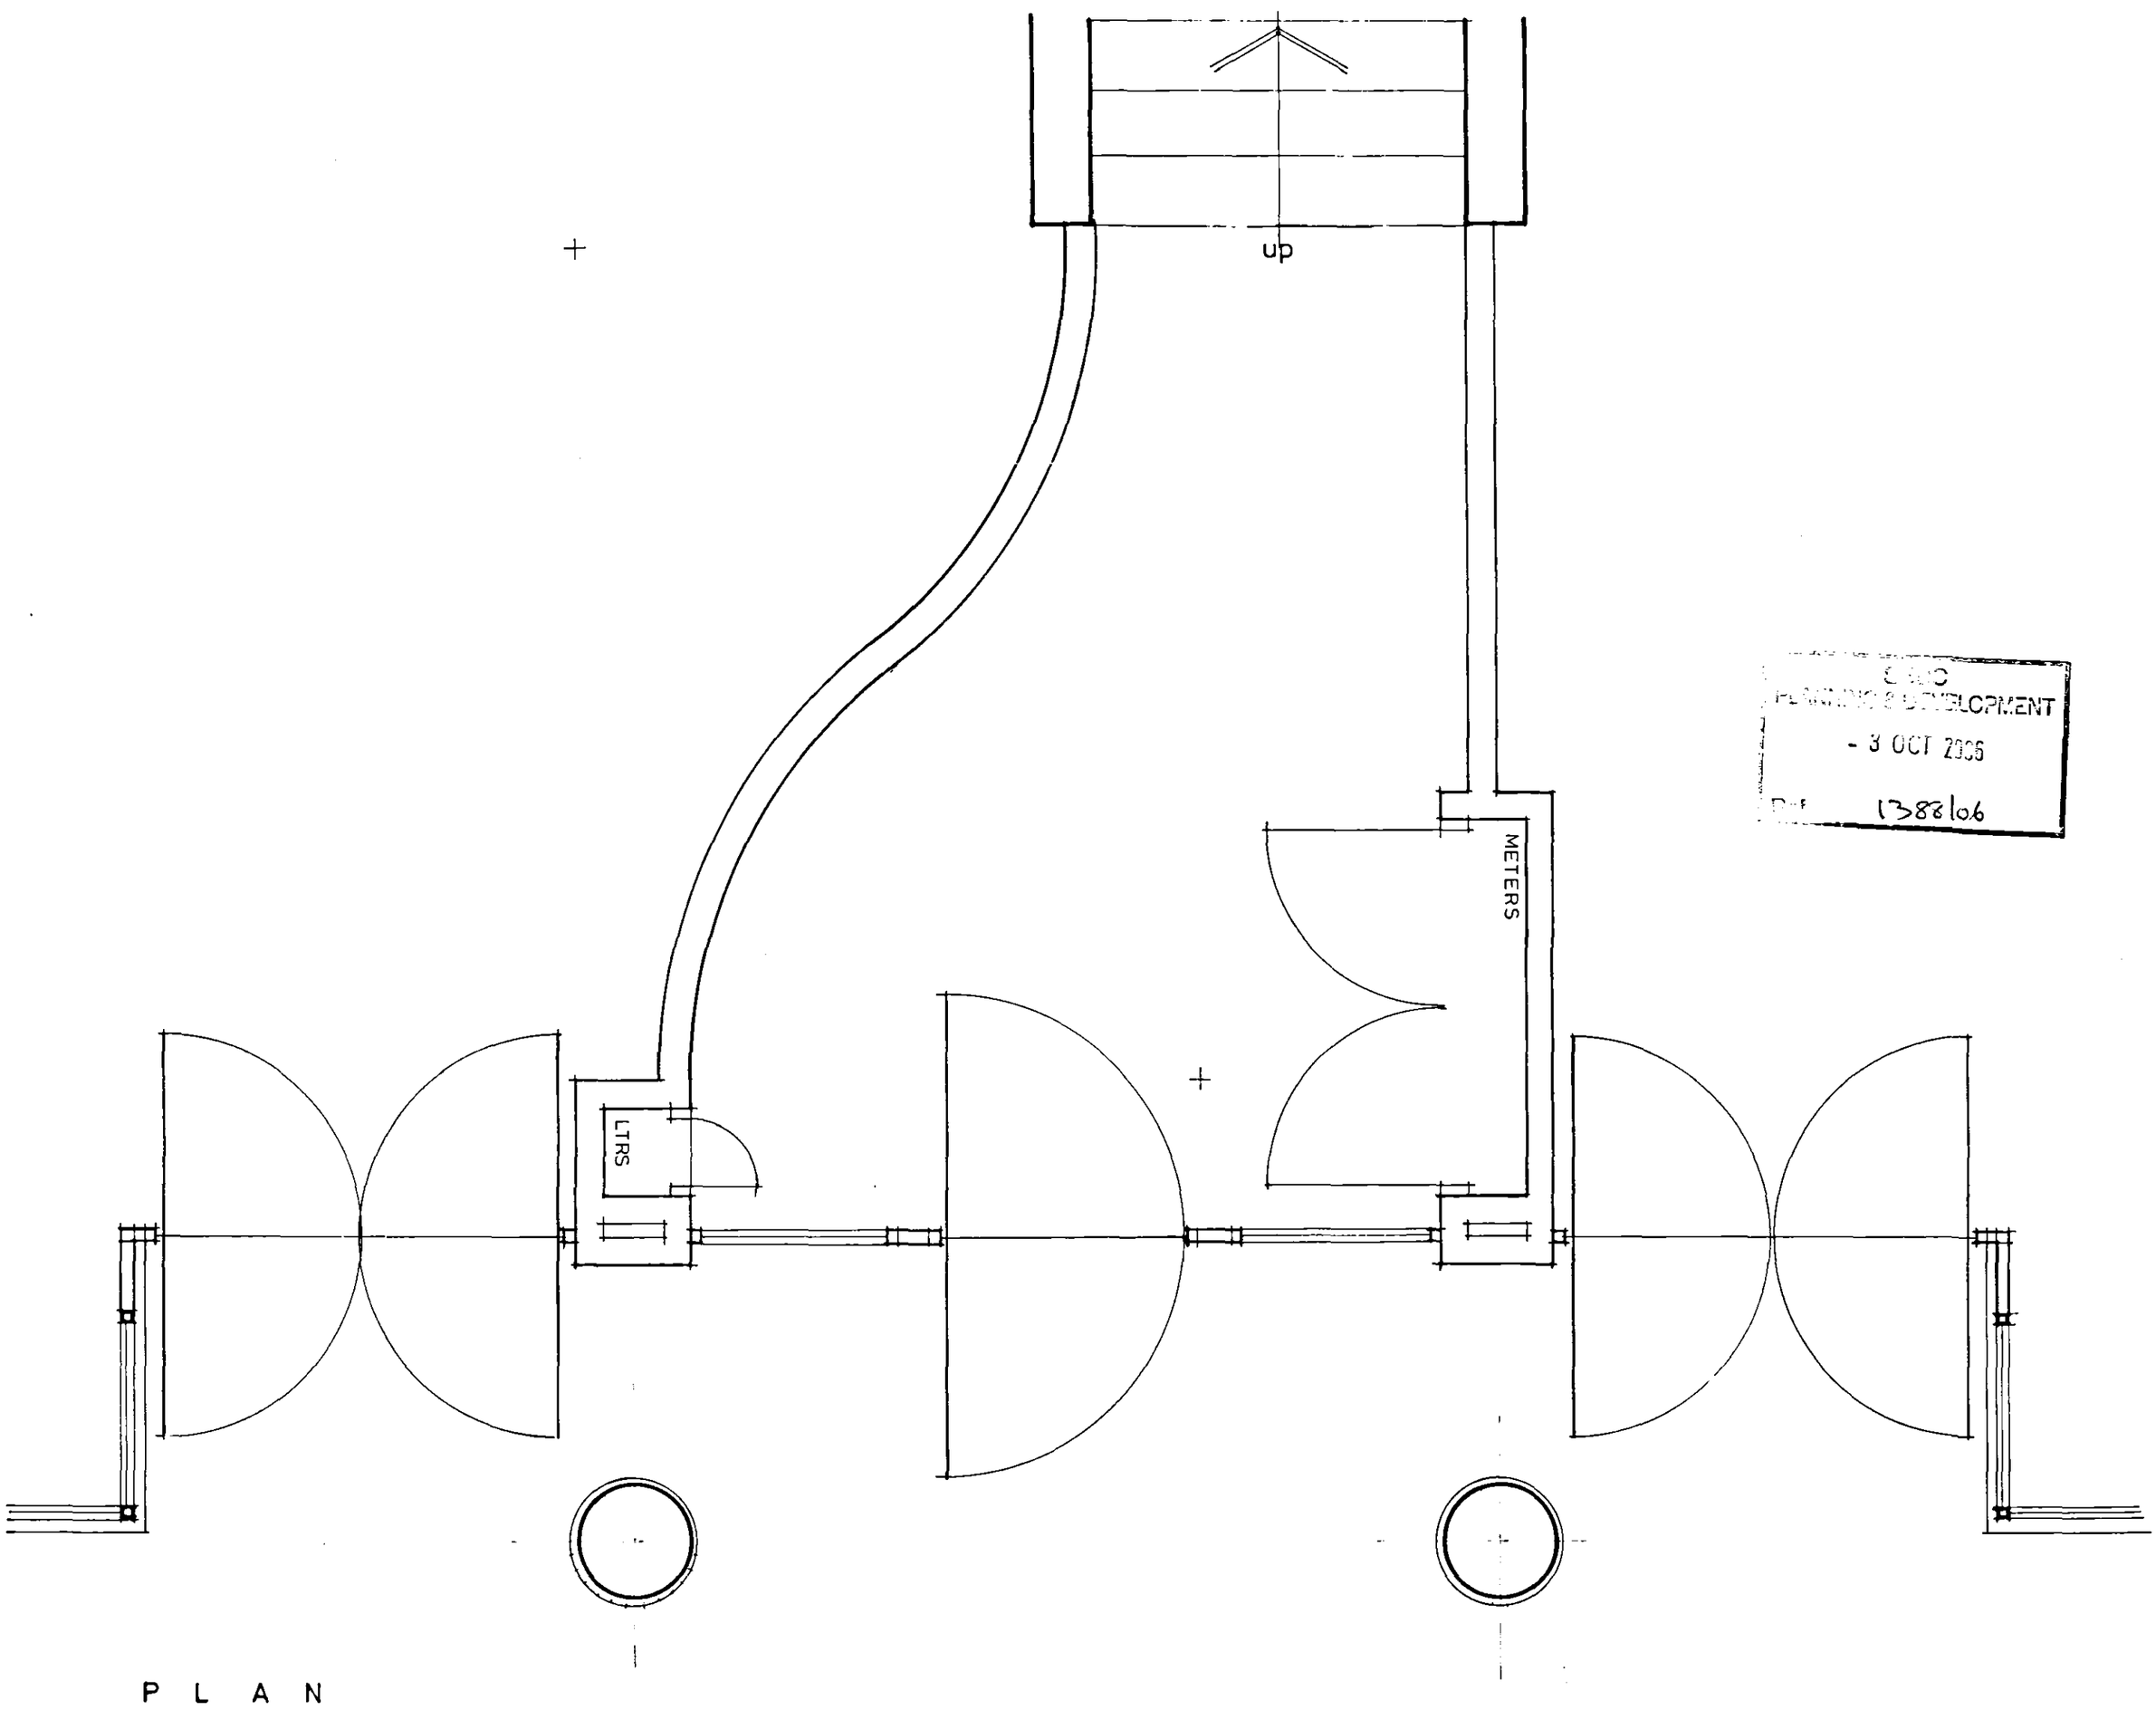

P L A N

PLANNING & DEVELOPMENT
- 3 OCT 2006
Ref 1388/06

DETERMINED
PLAN

0 1 2m

P R O P O S E D E N T R A N C E

© E P L 0 6/1 1

22 09 06
P 0 1