

# DESIGN

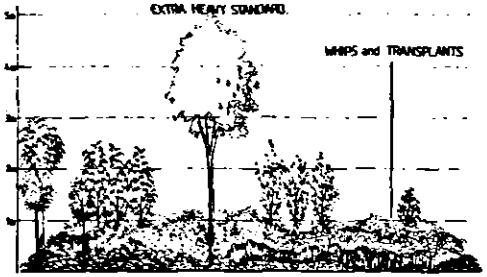



SECTION 0-3years to illustrate variation in planting height
Scale 1:50

CF CF CF P P C C xx xx RO
CF CF CF P P C xx xx RO
× CF CF CF P RU xx xx xx RO
CF CF CF P P I xx xx RO
CF CF × P P I I xx xx RO
CF × × S S I I xx RO
+ RM × S $ I £ I RO RO
RM RM S $ $ £ £ I --
RM + RM S $ I £ I I RO
RM RM S S S I I I I
RM RM + S ÷ I I I I I
RM RM S S S I I I I


SECTION of sample matrix of amenity woodland belt

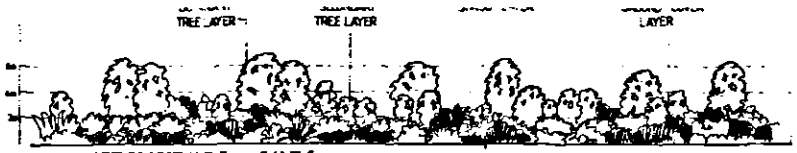



ELEVATION - 10Years

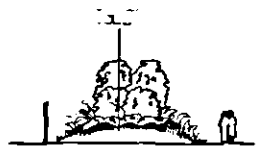

Cross-section 10 Years

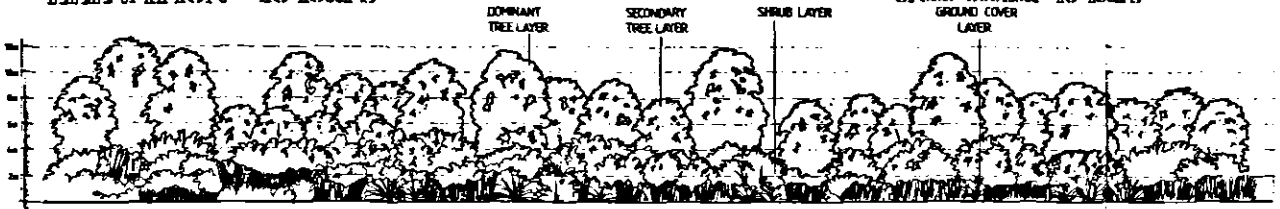



ELEVATION to Distributor Road - 20 Years
Scale 1:200

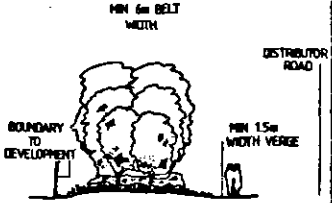


Cross-section 20Years

ANDERSONS HOMES
WOOLRAM WYGATE

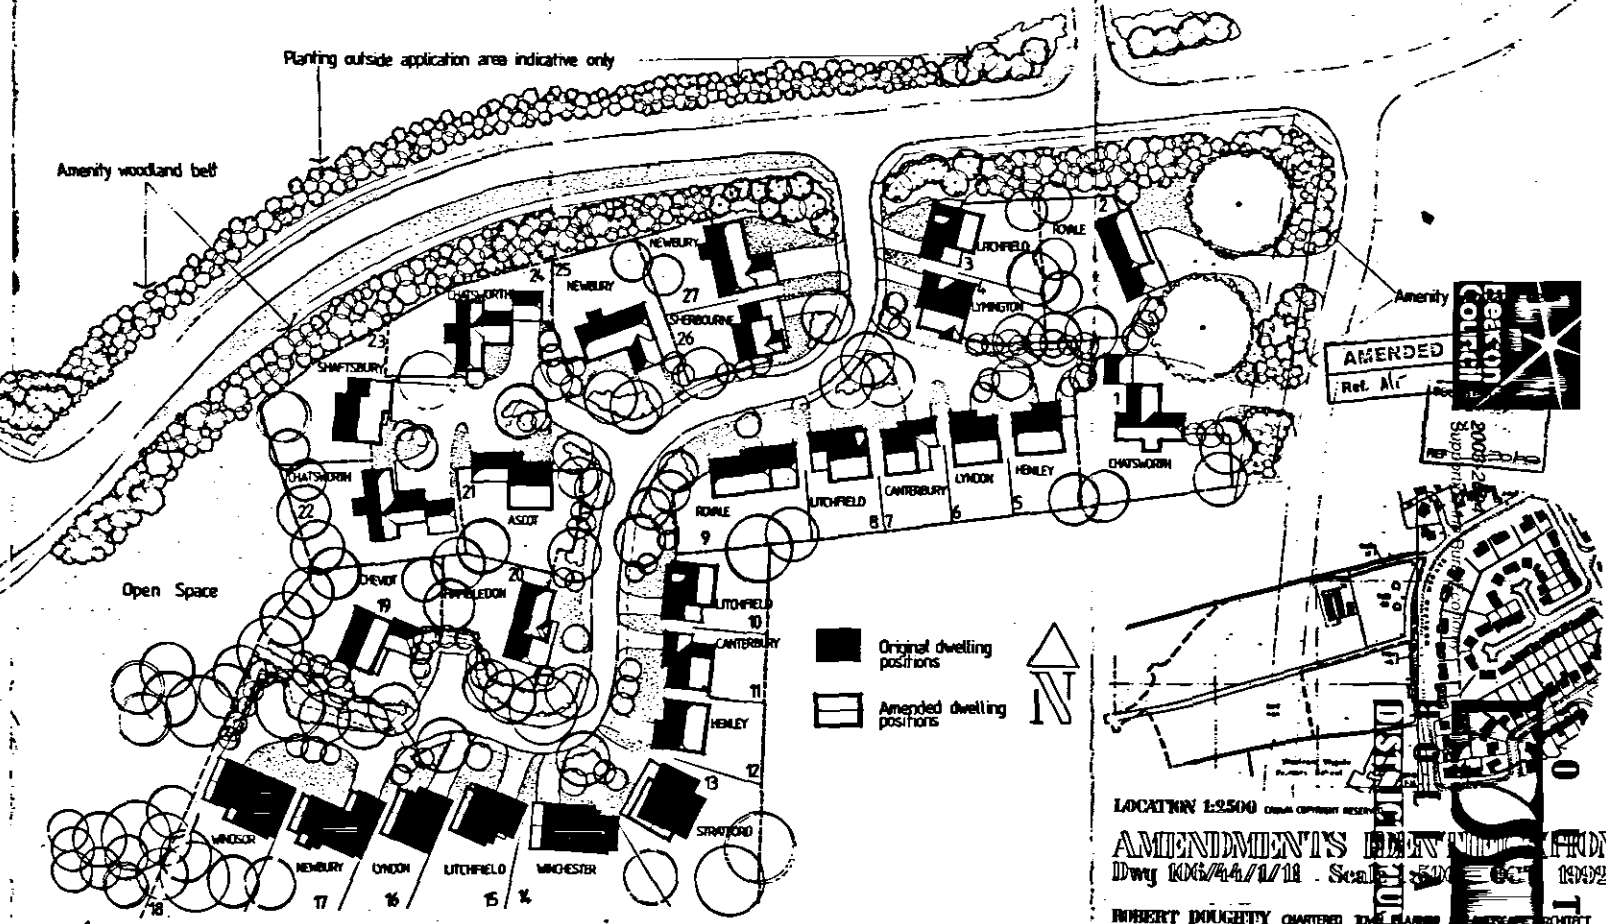


## Schedule of Housetypes

### 3 bedroomed houses

| | | |
|---|---|---|
| Canterbury | 2 | |
| Litchfield | 4 | |
| Lymington | 1 | |
| Sherbourne | 1 | 8 |

### 4 bedroomed houses

| | | |
|---|---|---|
| Ascot | 1 | |
| Chatsworth | 3 | |
| Cheviot | 1 | |
| Hambledon | 1 | |
| Henley | 2 | |
| Lyndon | 2 | |
| Newbury | 2 | |
| Royale | 2 | |
| Shaftsbury | 1 | |
| Stratford | 1 | |
| Winchester | 1 | 18 |

### 5 bedroomed houses

| | | |
|---|---|---|
| Windsor | 1 | 1 |
| | Total | 27 |