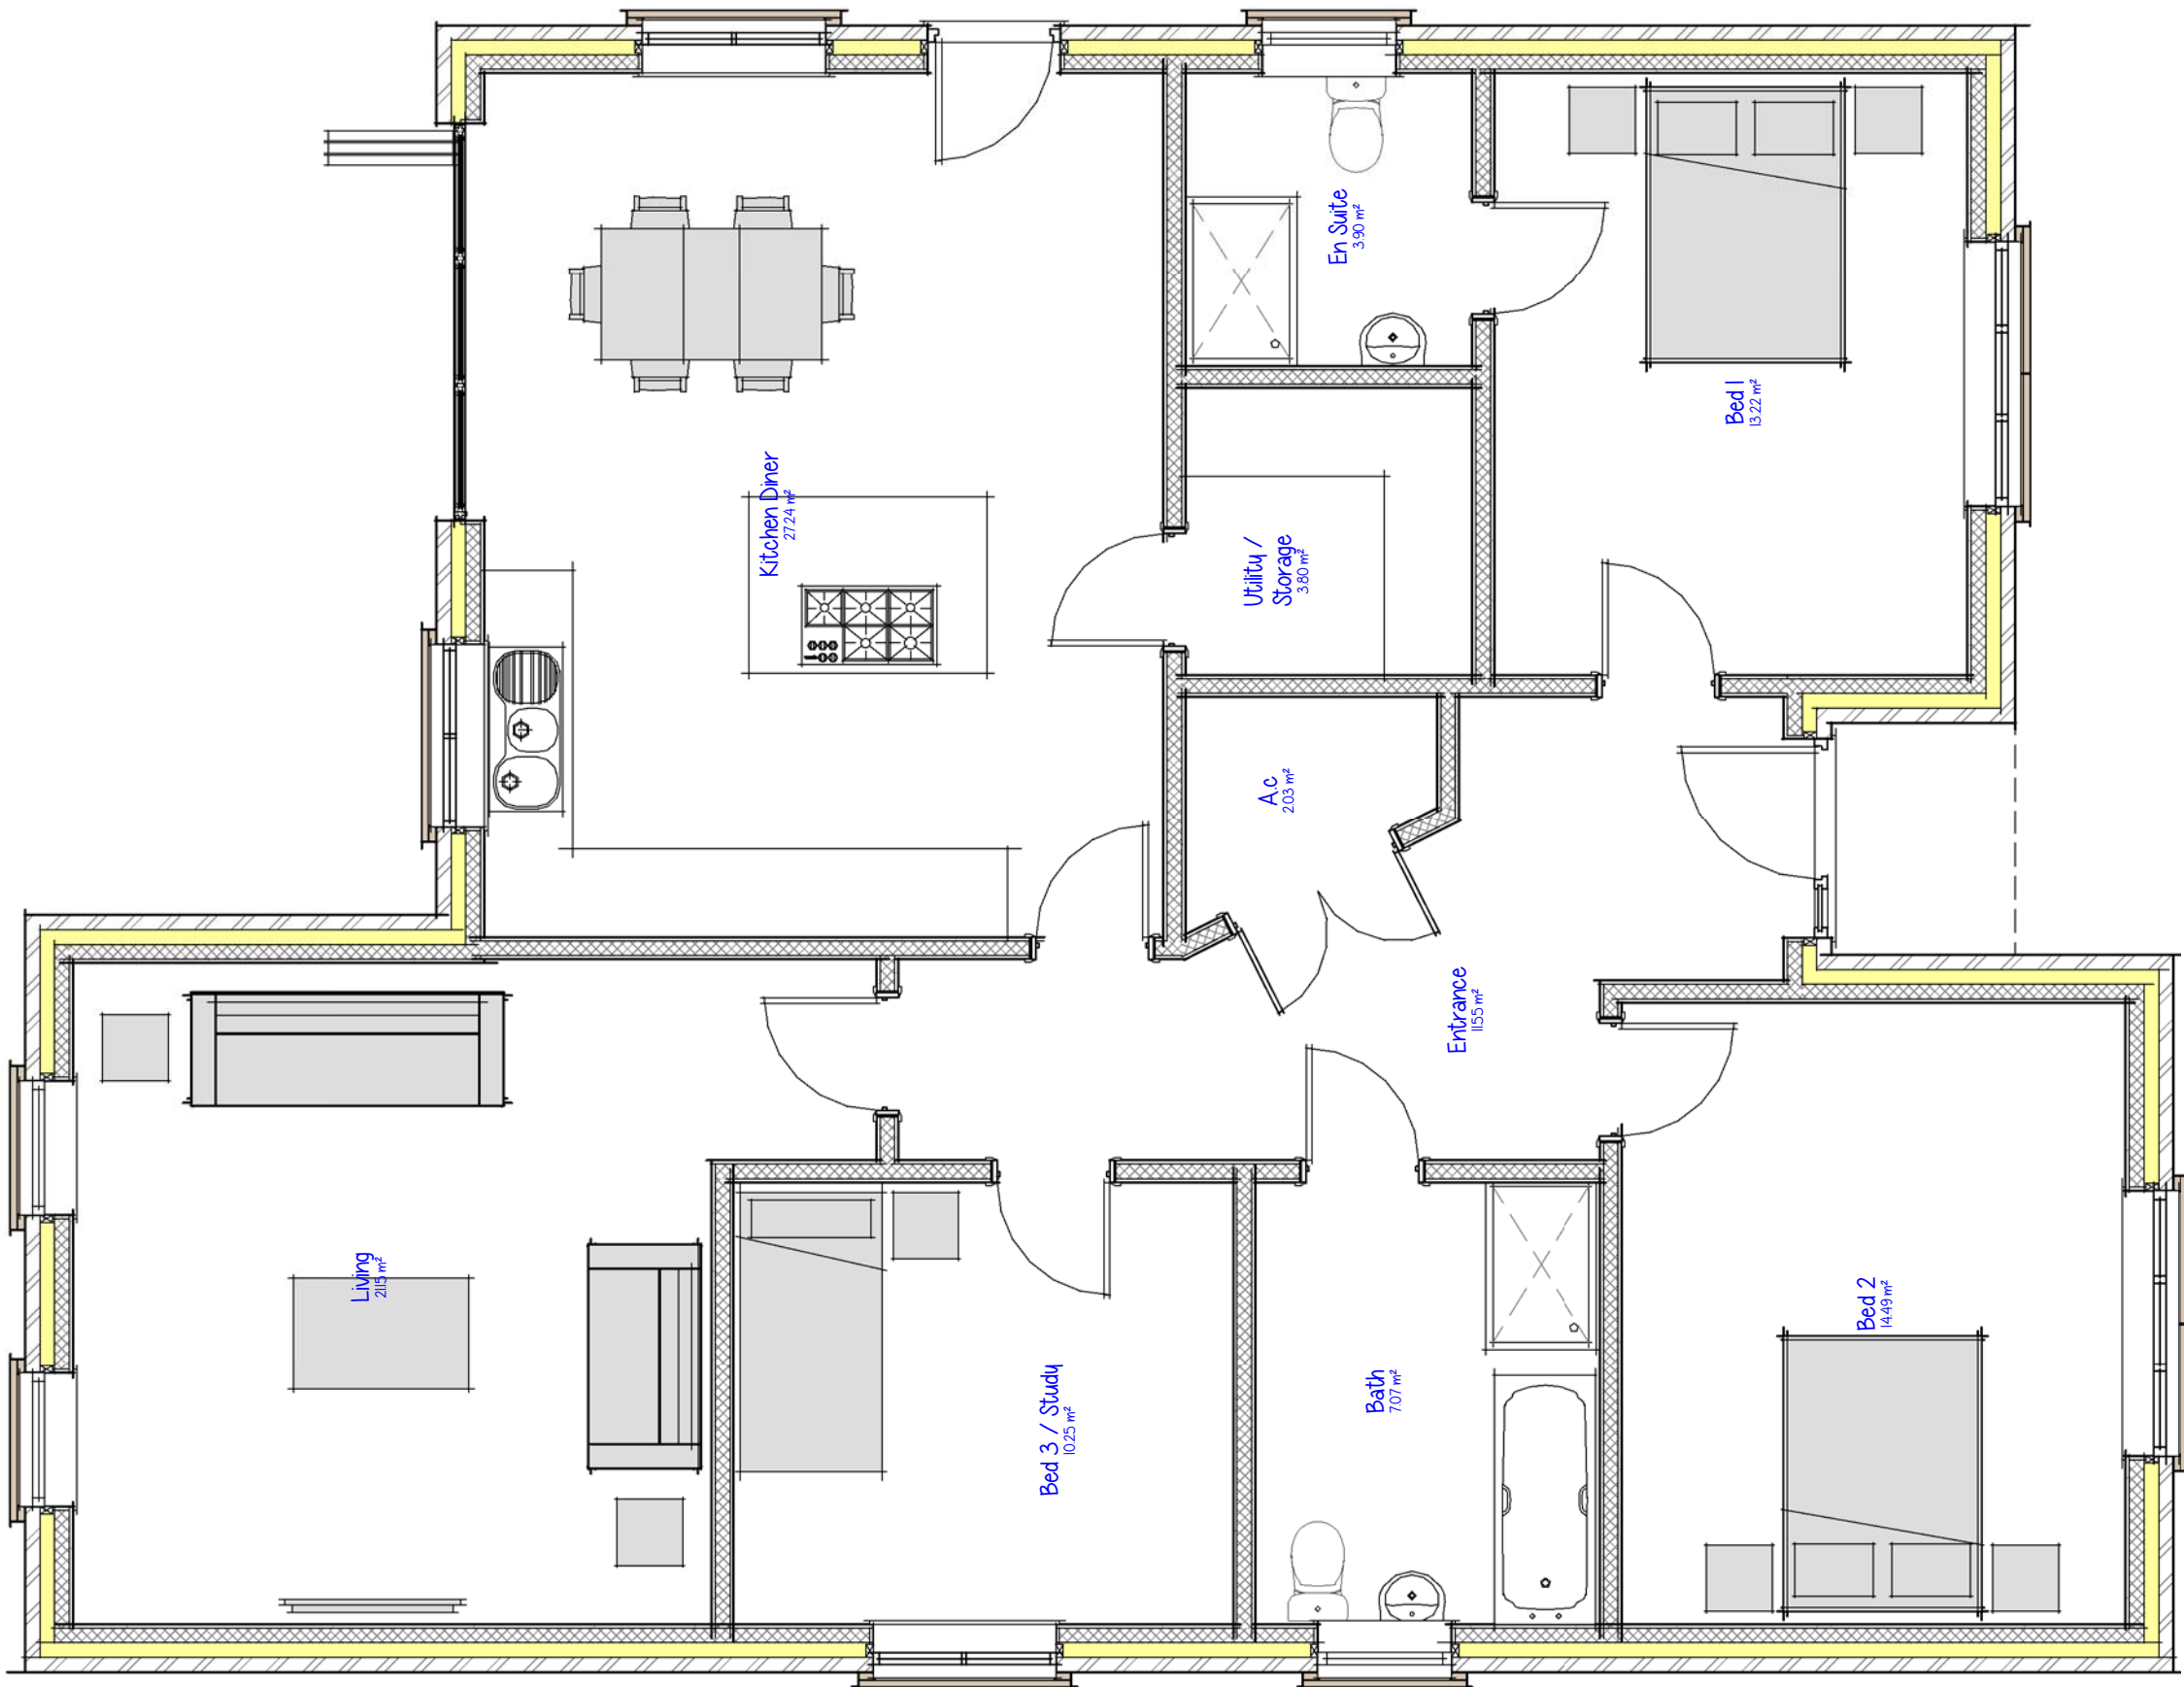


VISUAL SCALE 1:50 @ a3