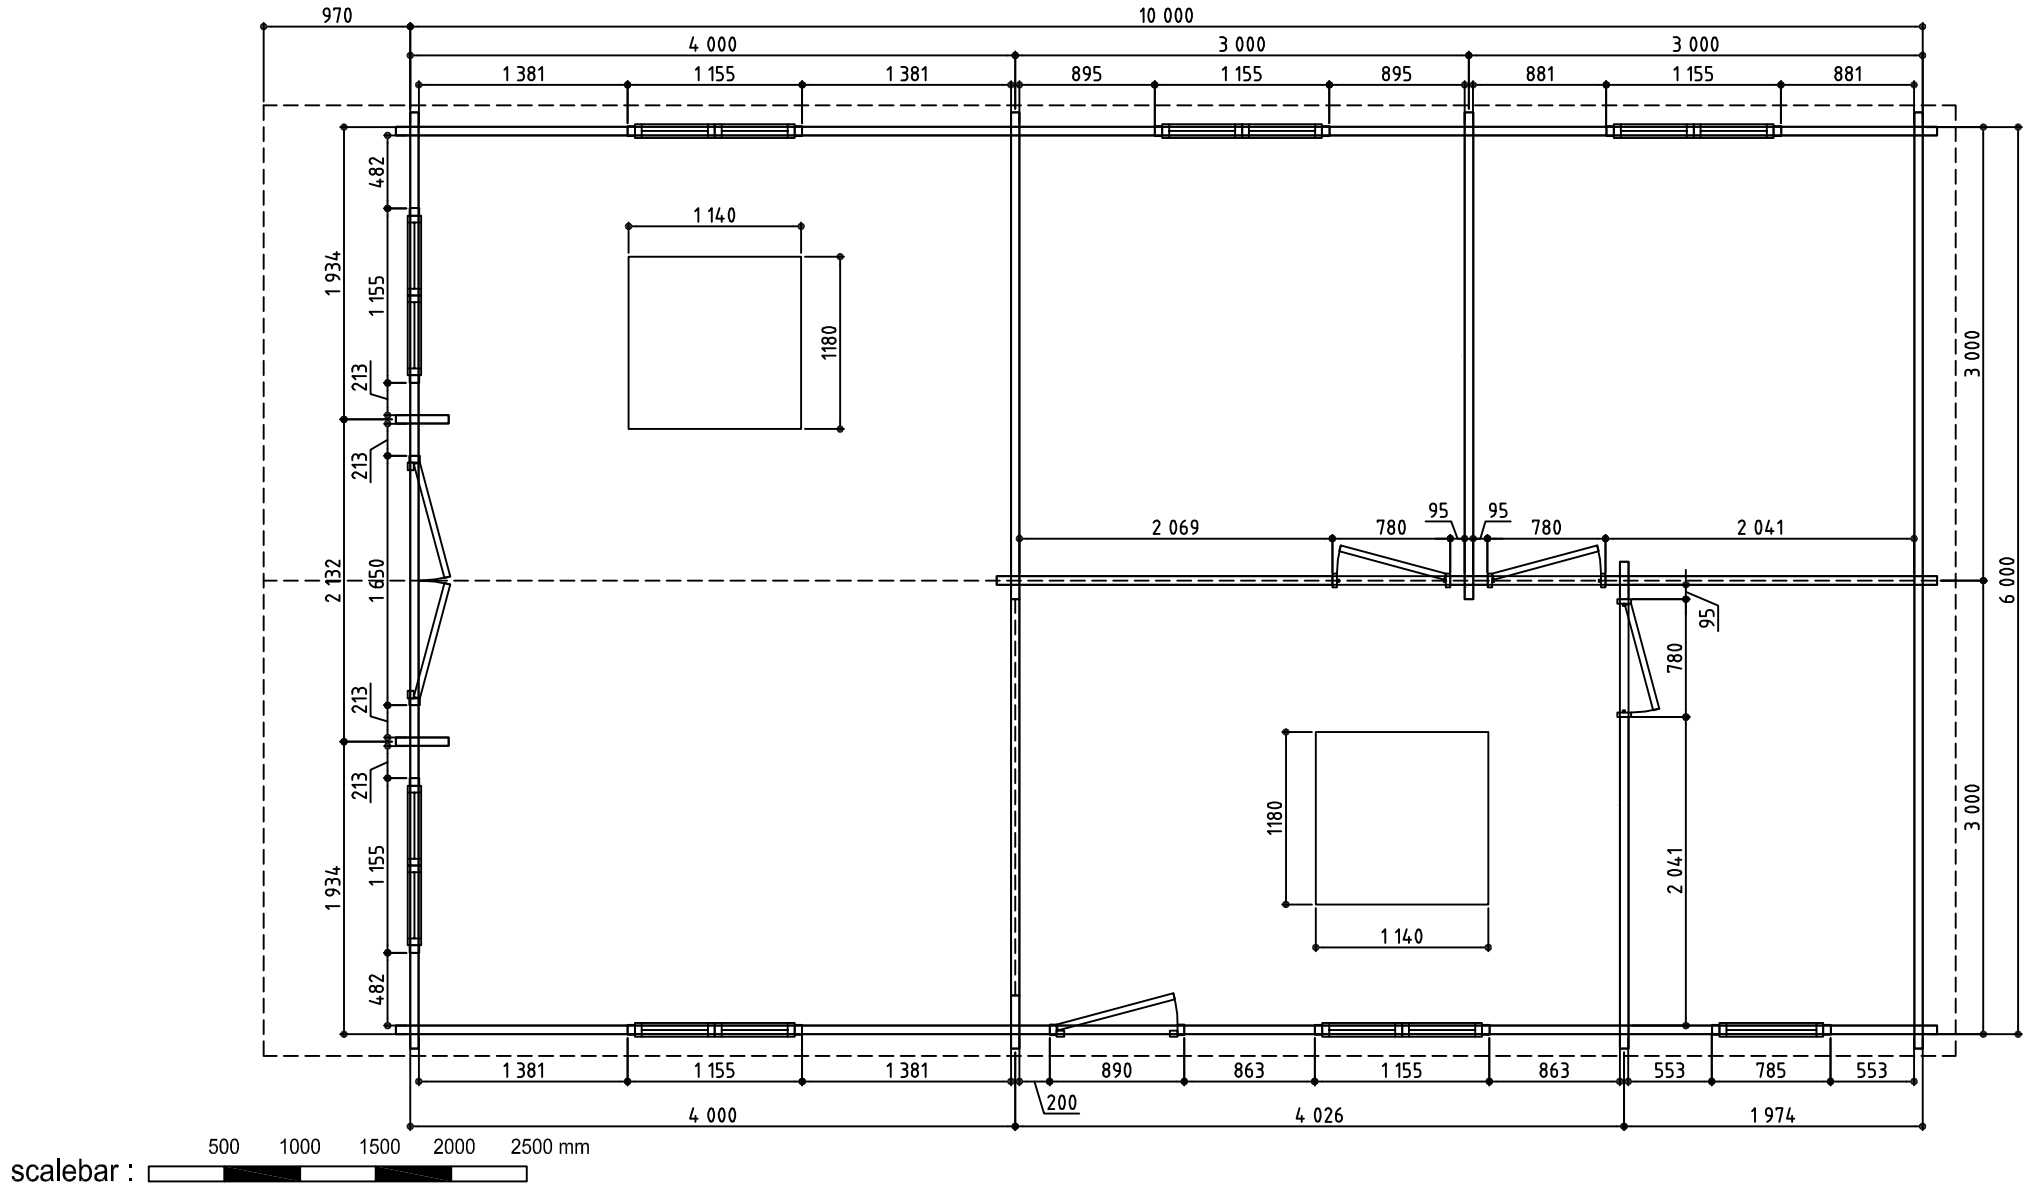


TOP COTTAGE

FLOORPLAN

Datum: 22/06/2017

Getekend: PS

Ref: KEOPS - SANDPIPER

A4

U:\OTP\Andere\Keops - Sandpiper\Keops - Sandpiper.dwg

Schaal 1/50