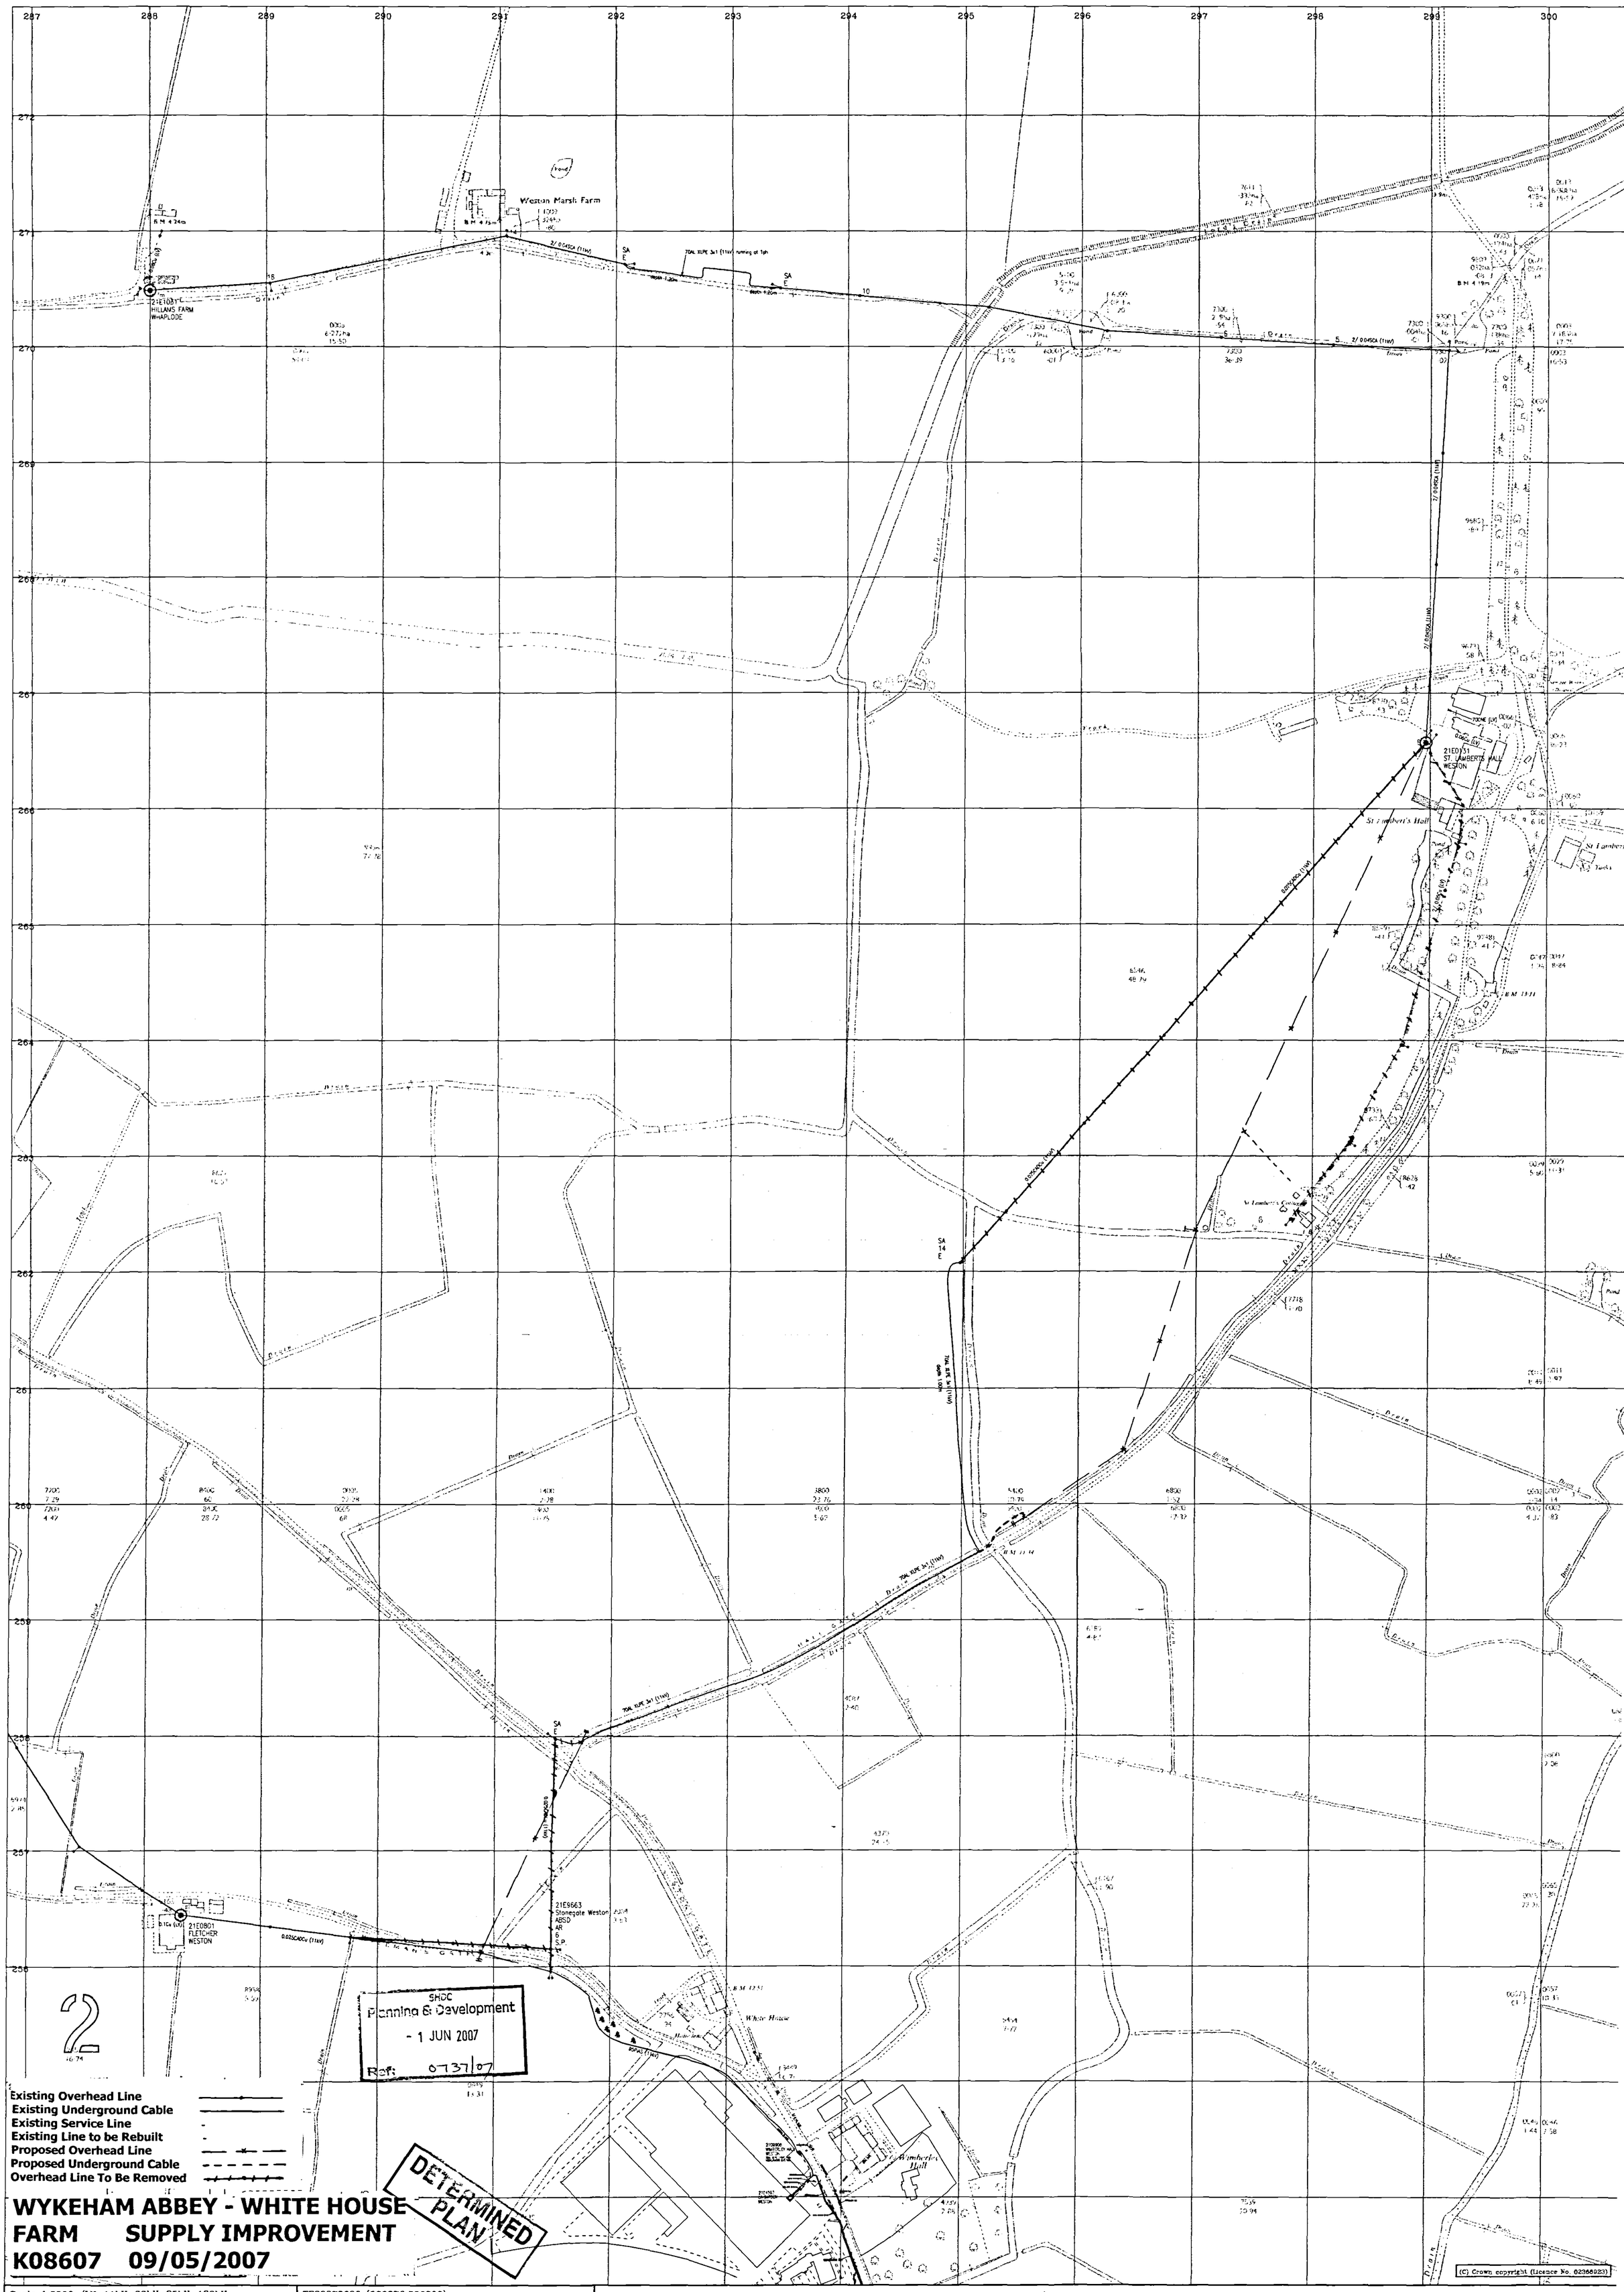

Weston Marsh Farm
21E0801
HILLANS FARM
WHAPLODE
21E0801
FLETCHER
WESTON
21E0731
ST. LAMBERTS HALL
WESTON
21E9663
Stonegate Weston
ABSD
AR
6
S.P.
St Lambert's Hall
St Lambert's Cottages
White House
Wimbertee Hall
SA
E
SA
14
E
70AL XLPE 3x1 (11kV) runnies at 1ph
2/0.0495CA (11kV)
0.025CADCu (11kV)
0.095CADCu (11kV)
0.185CADCu (11kV)
0.095SQCu (11kV)
70AL XLPE 3x1 (11kV)
0.095SQCu (11kV)
0.095SQCu (11kV)
70AL XLPE 3x1 (11kV)
0.095SQCu (11kV)
70AL XLPE 3x1 (11kV)
0.095SQCu (11kV)
70AL XLPE 3x1 (11kV)
0.095SQCu (11kV)
0.095SQCu (11kV)
0.095SQCu