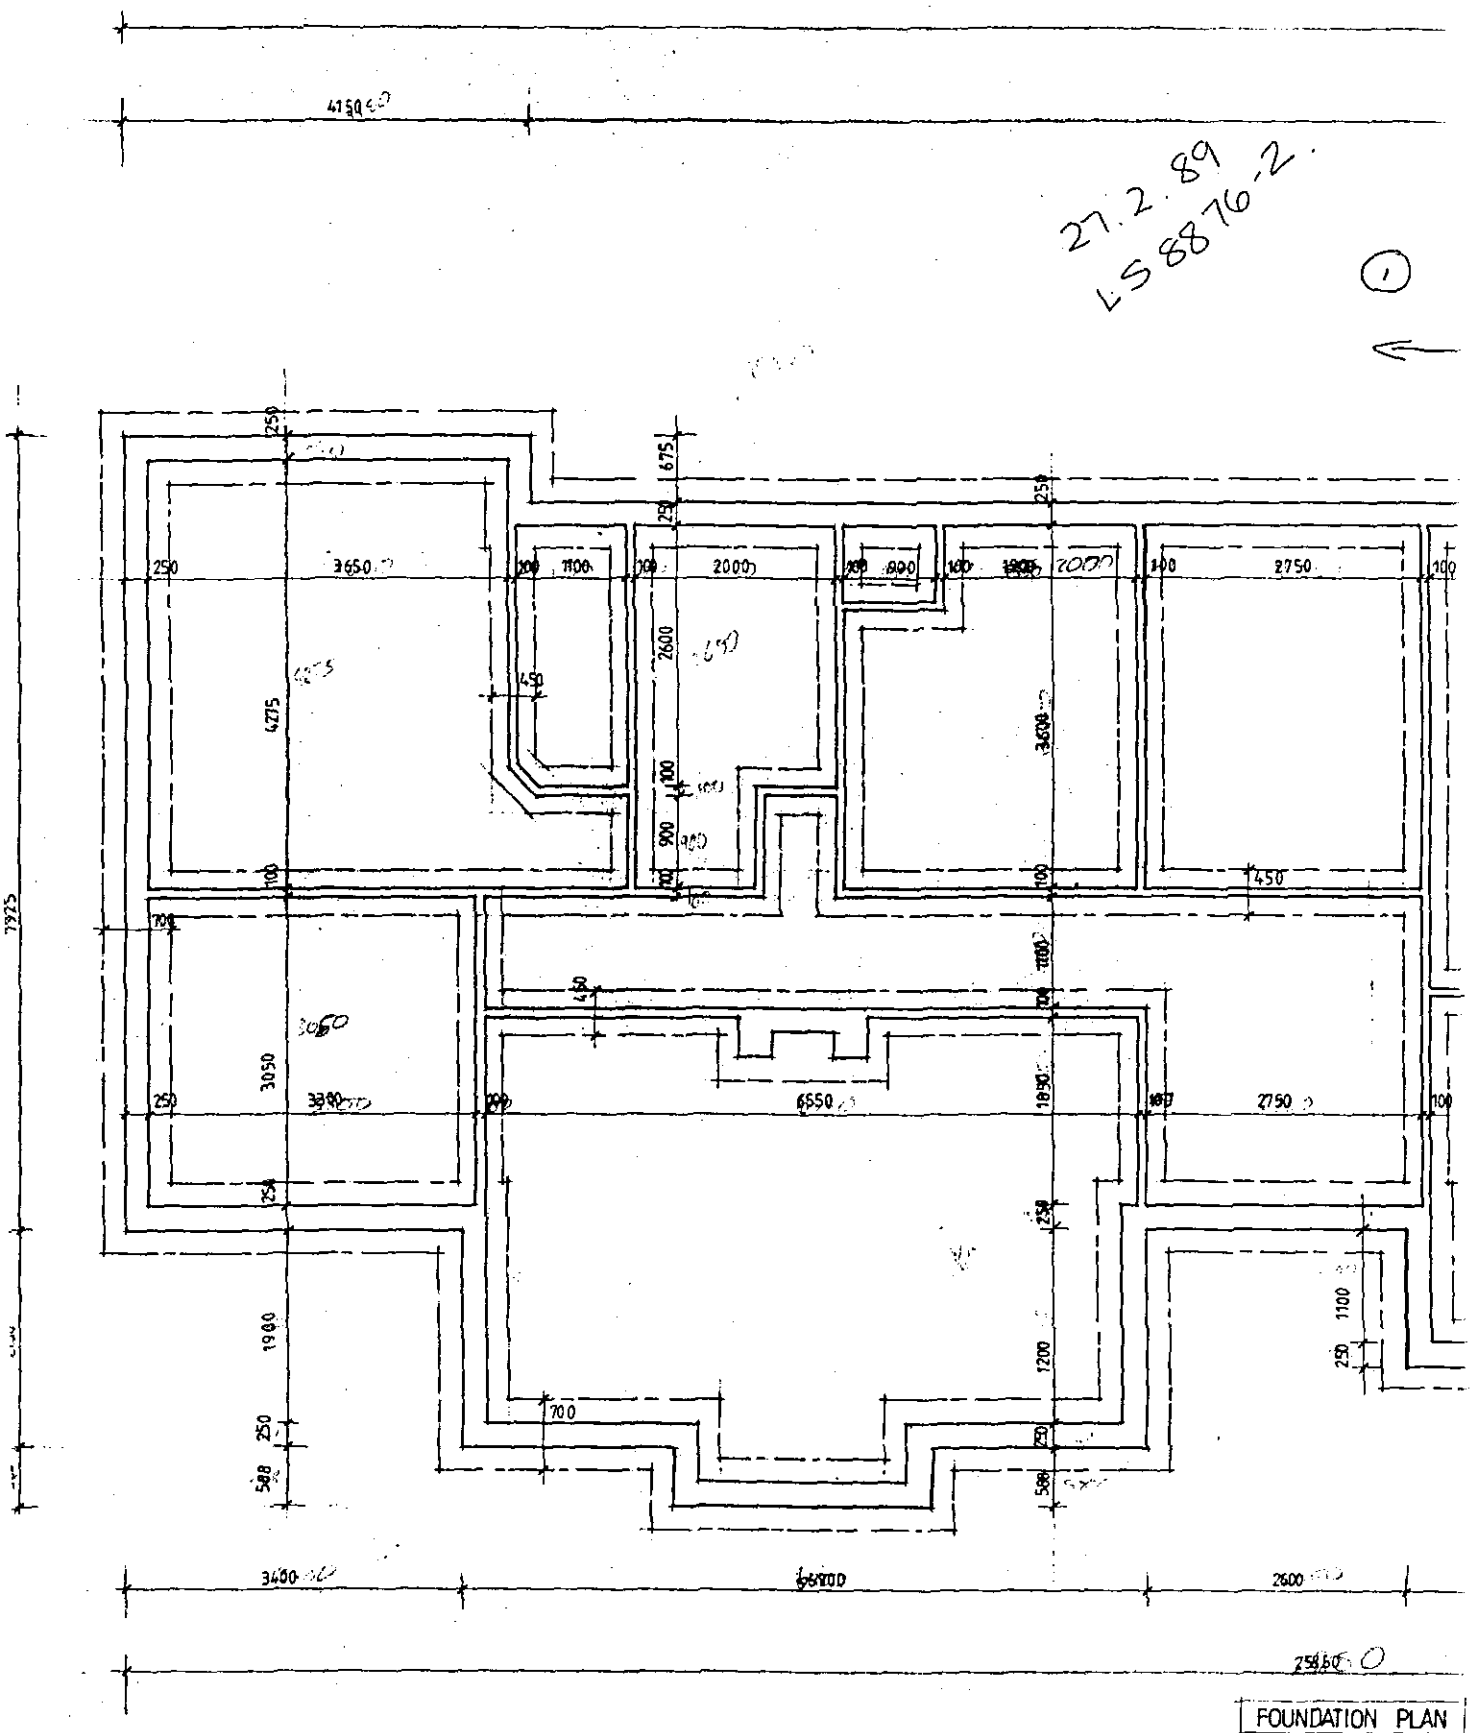

27.2.89
LS 8876.2
1
FOUNDATION PLAN